

HERBOUWEN VAN EEN HANDELSPAND MET KAMERWONINGEN TOT EENGEZINSWONING MET KANTOOR

BOUWPLAATS

Provincie : OOST-VLAANDEREN

Gemeente : GENT, 5° afd.

Sint-Amandstraat 11

Kad. sectie E nr. 470t/55

Ref.: /

**ZIE BIJZONDERE
VOORWAARDE(N)**

OPDRACHTGEVER

GNOMIT BV


9521 SINT-LIEVENS-HOUTEM (Letterhoutem), Windgat 15

gsm 0497 12 62 11

jeffrey@gnomit.be

gsm 0495 47 11 95

leen@gnomit.be

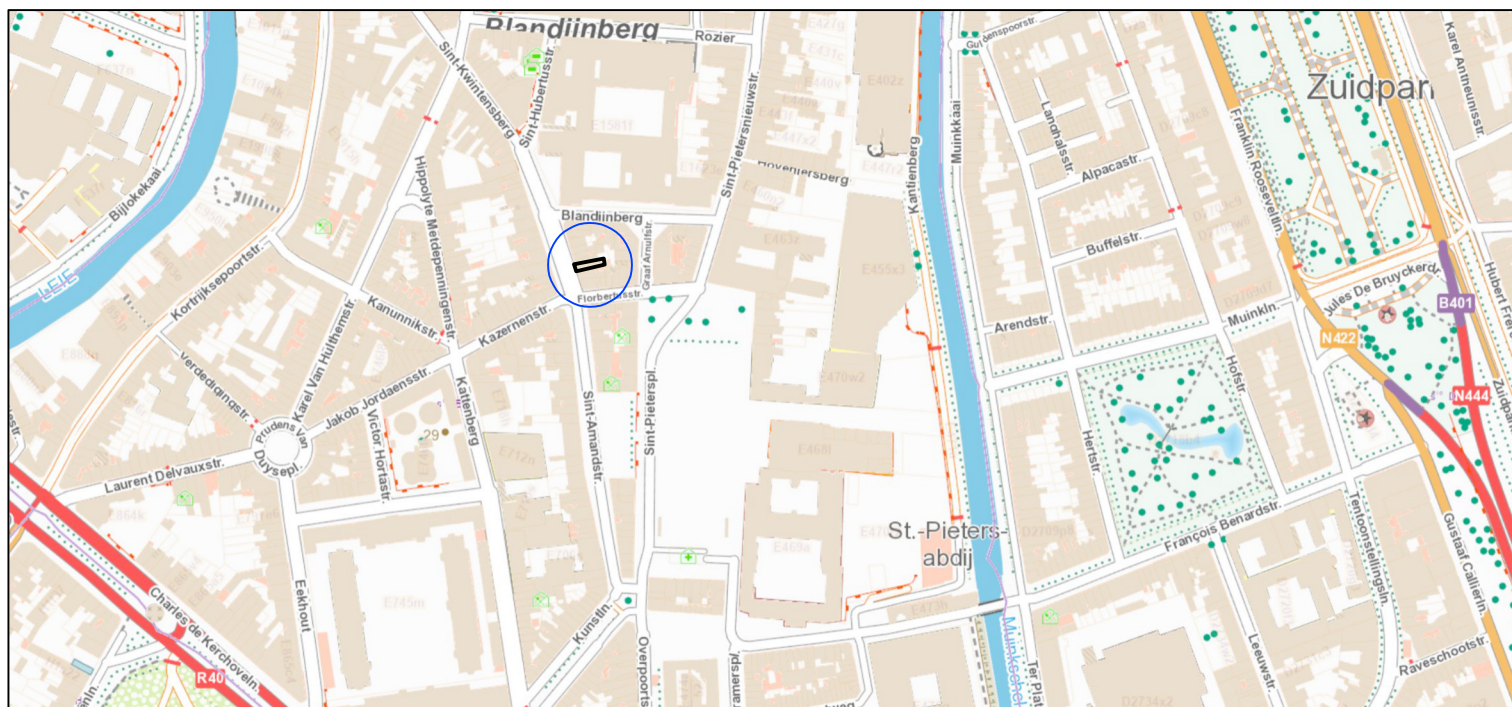

ONTWERPER

buro
BSVD
architectuur

Buro 3sVD bv

architect-vennoot Dries VAN DORPE

Orde van architecten Oost-Vlaanderen

adres Steenbergstraat 28 - 9520 Zonnegem

gsm 0476 336 399

email driesvandorpe@skynet.be

- ☐ PLANNEN
- ☐ GEVELS
- ☐ DOORSNEDES
- ☐ INPLANTING

DE BOUWHEER
gelezen en goedgekeurd,

FASE : aanvraag omgevingsvergunning

DOSSIERNR. : 25-0520

DATUM 20 05 25