



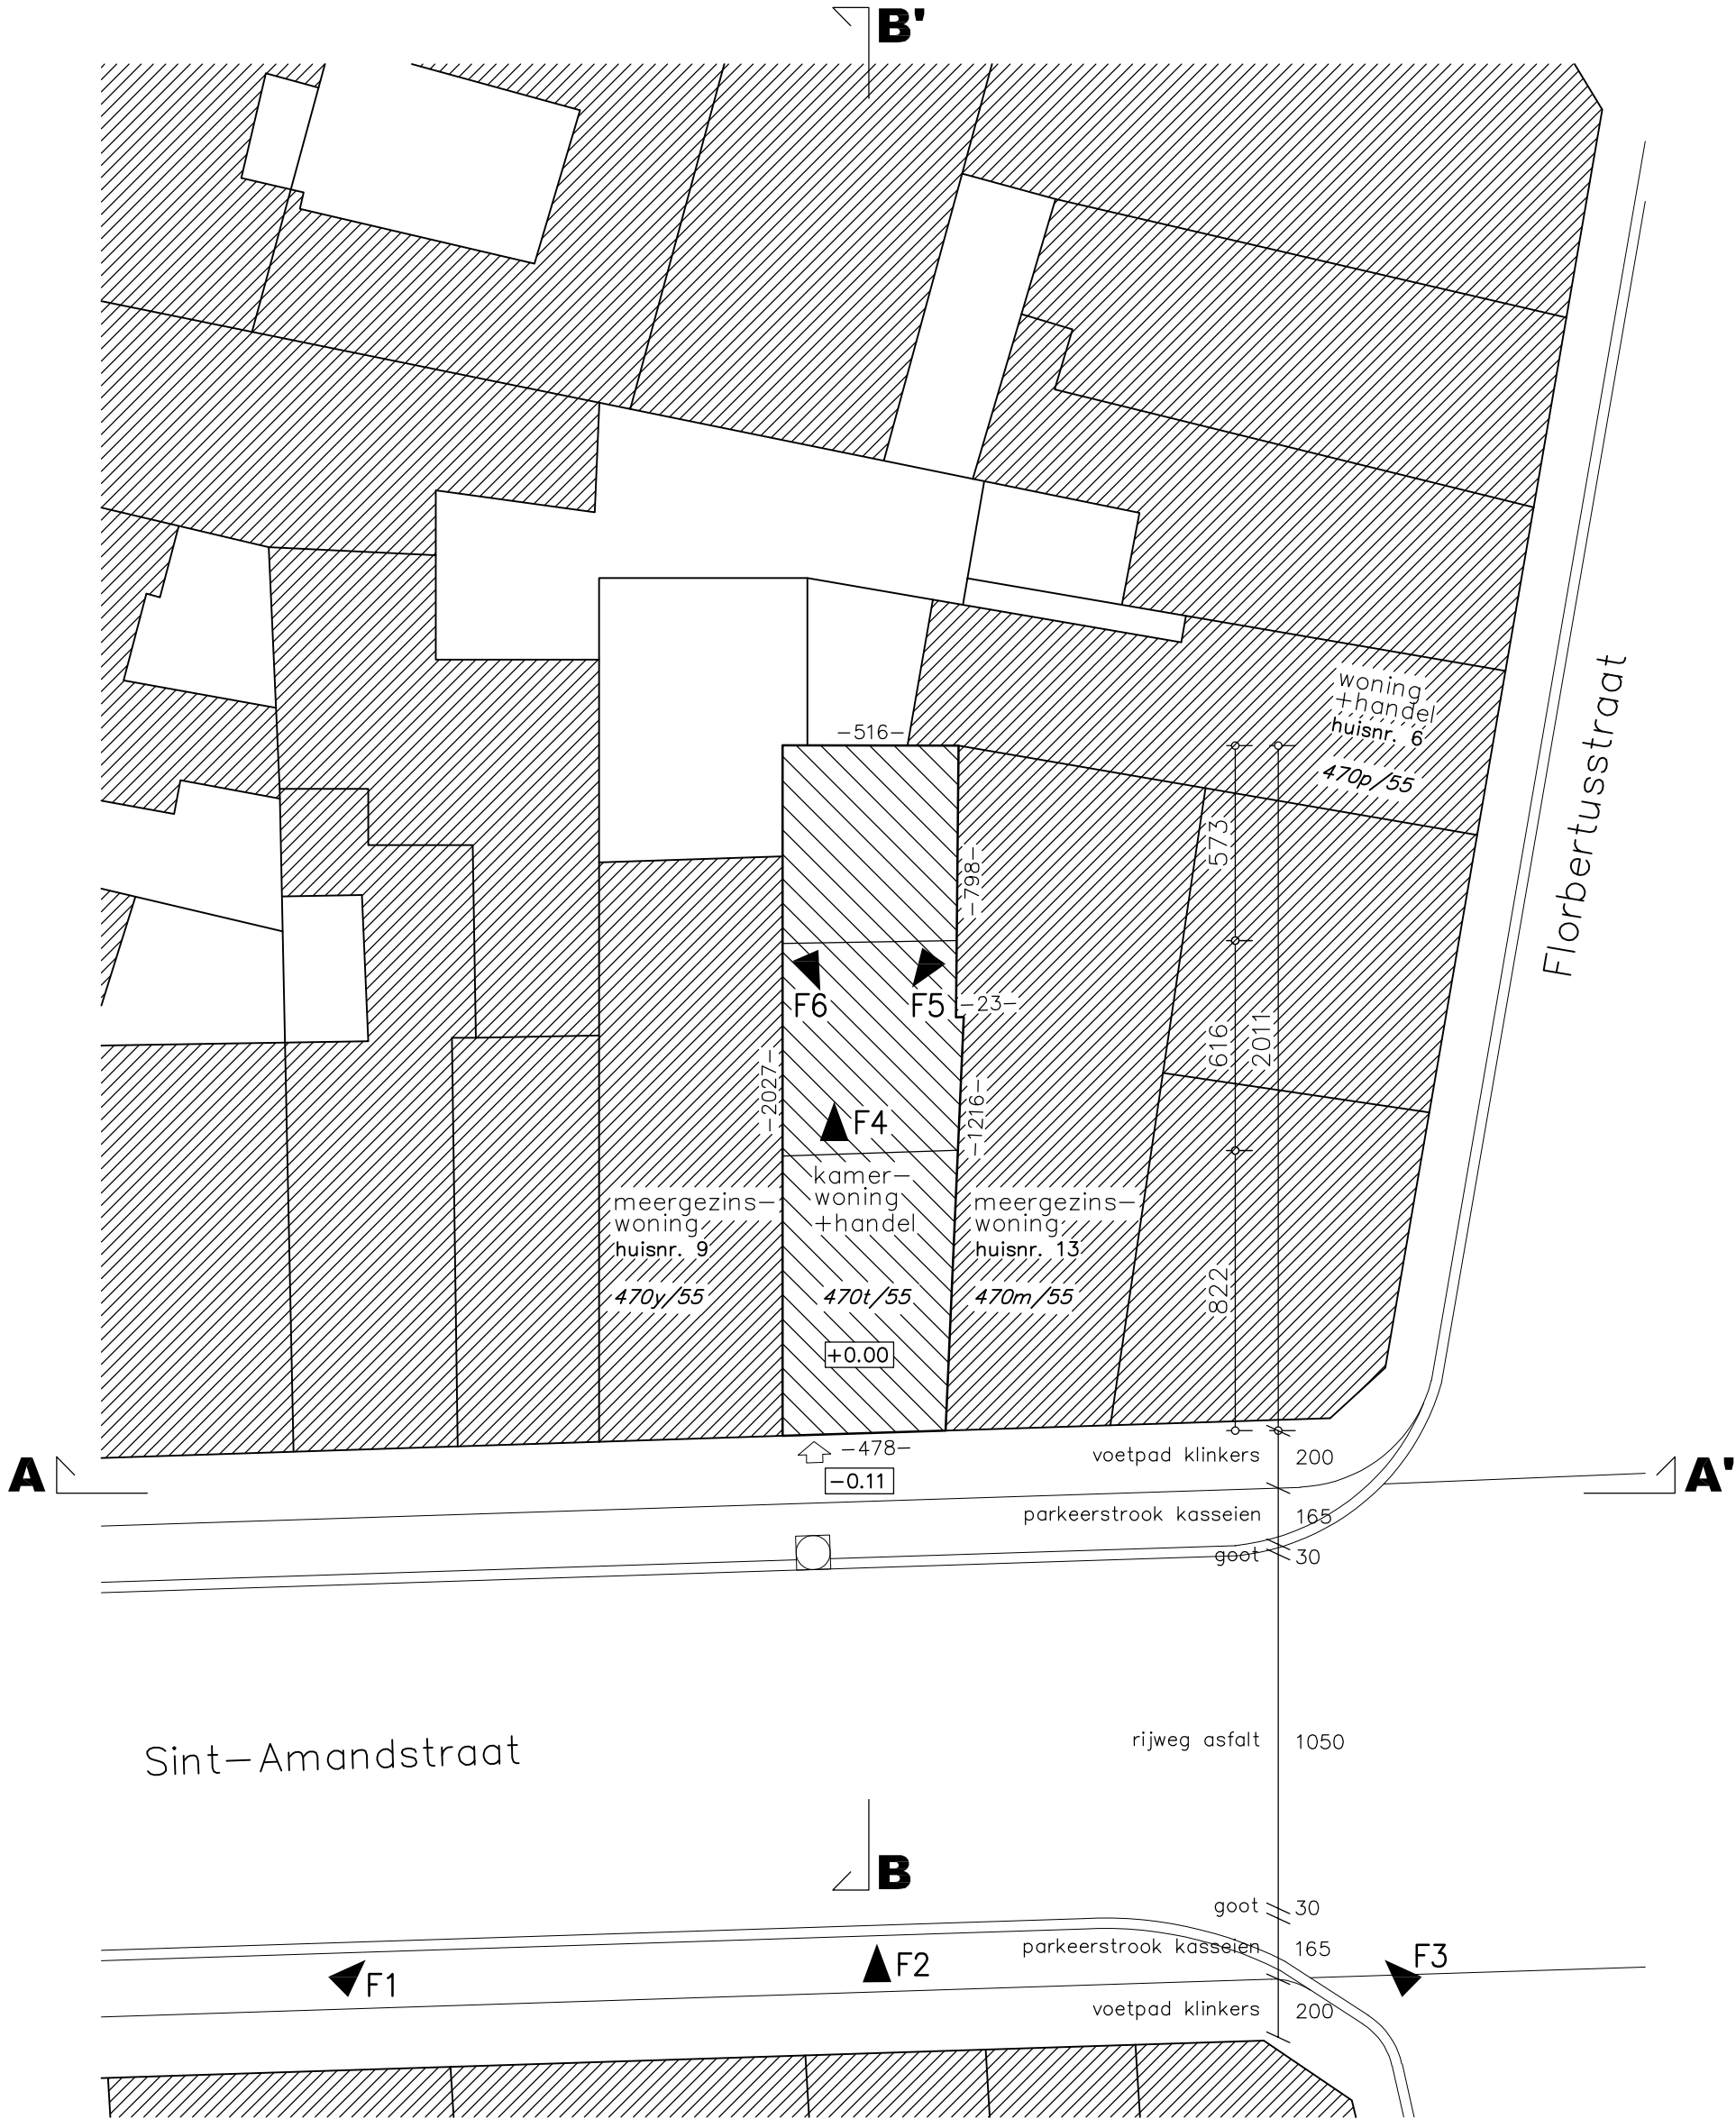

INPLANTINGSPLAN

bestaande toestand

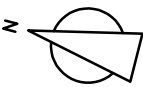

schaal 1 : 200



afmetingen in cm

- nutsvoorzieningen :
- openbaar drinkwaternet
 - elektriciteit
 - telefoon
 - kabel distributie
 - riolering