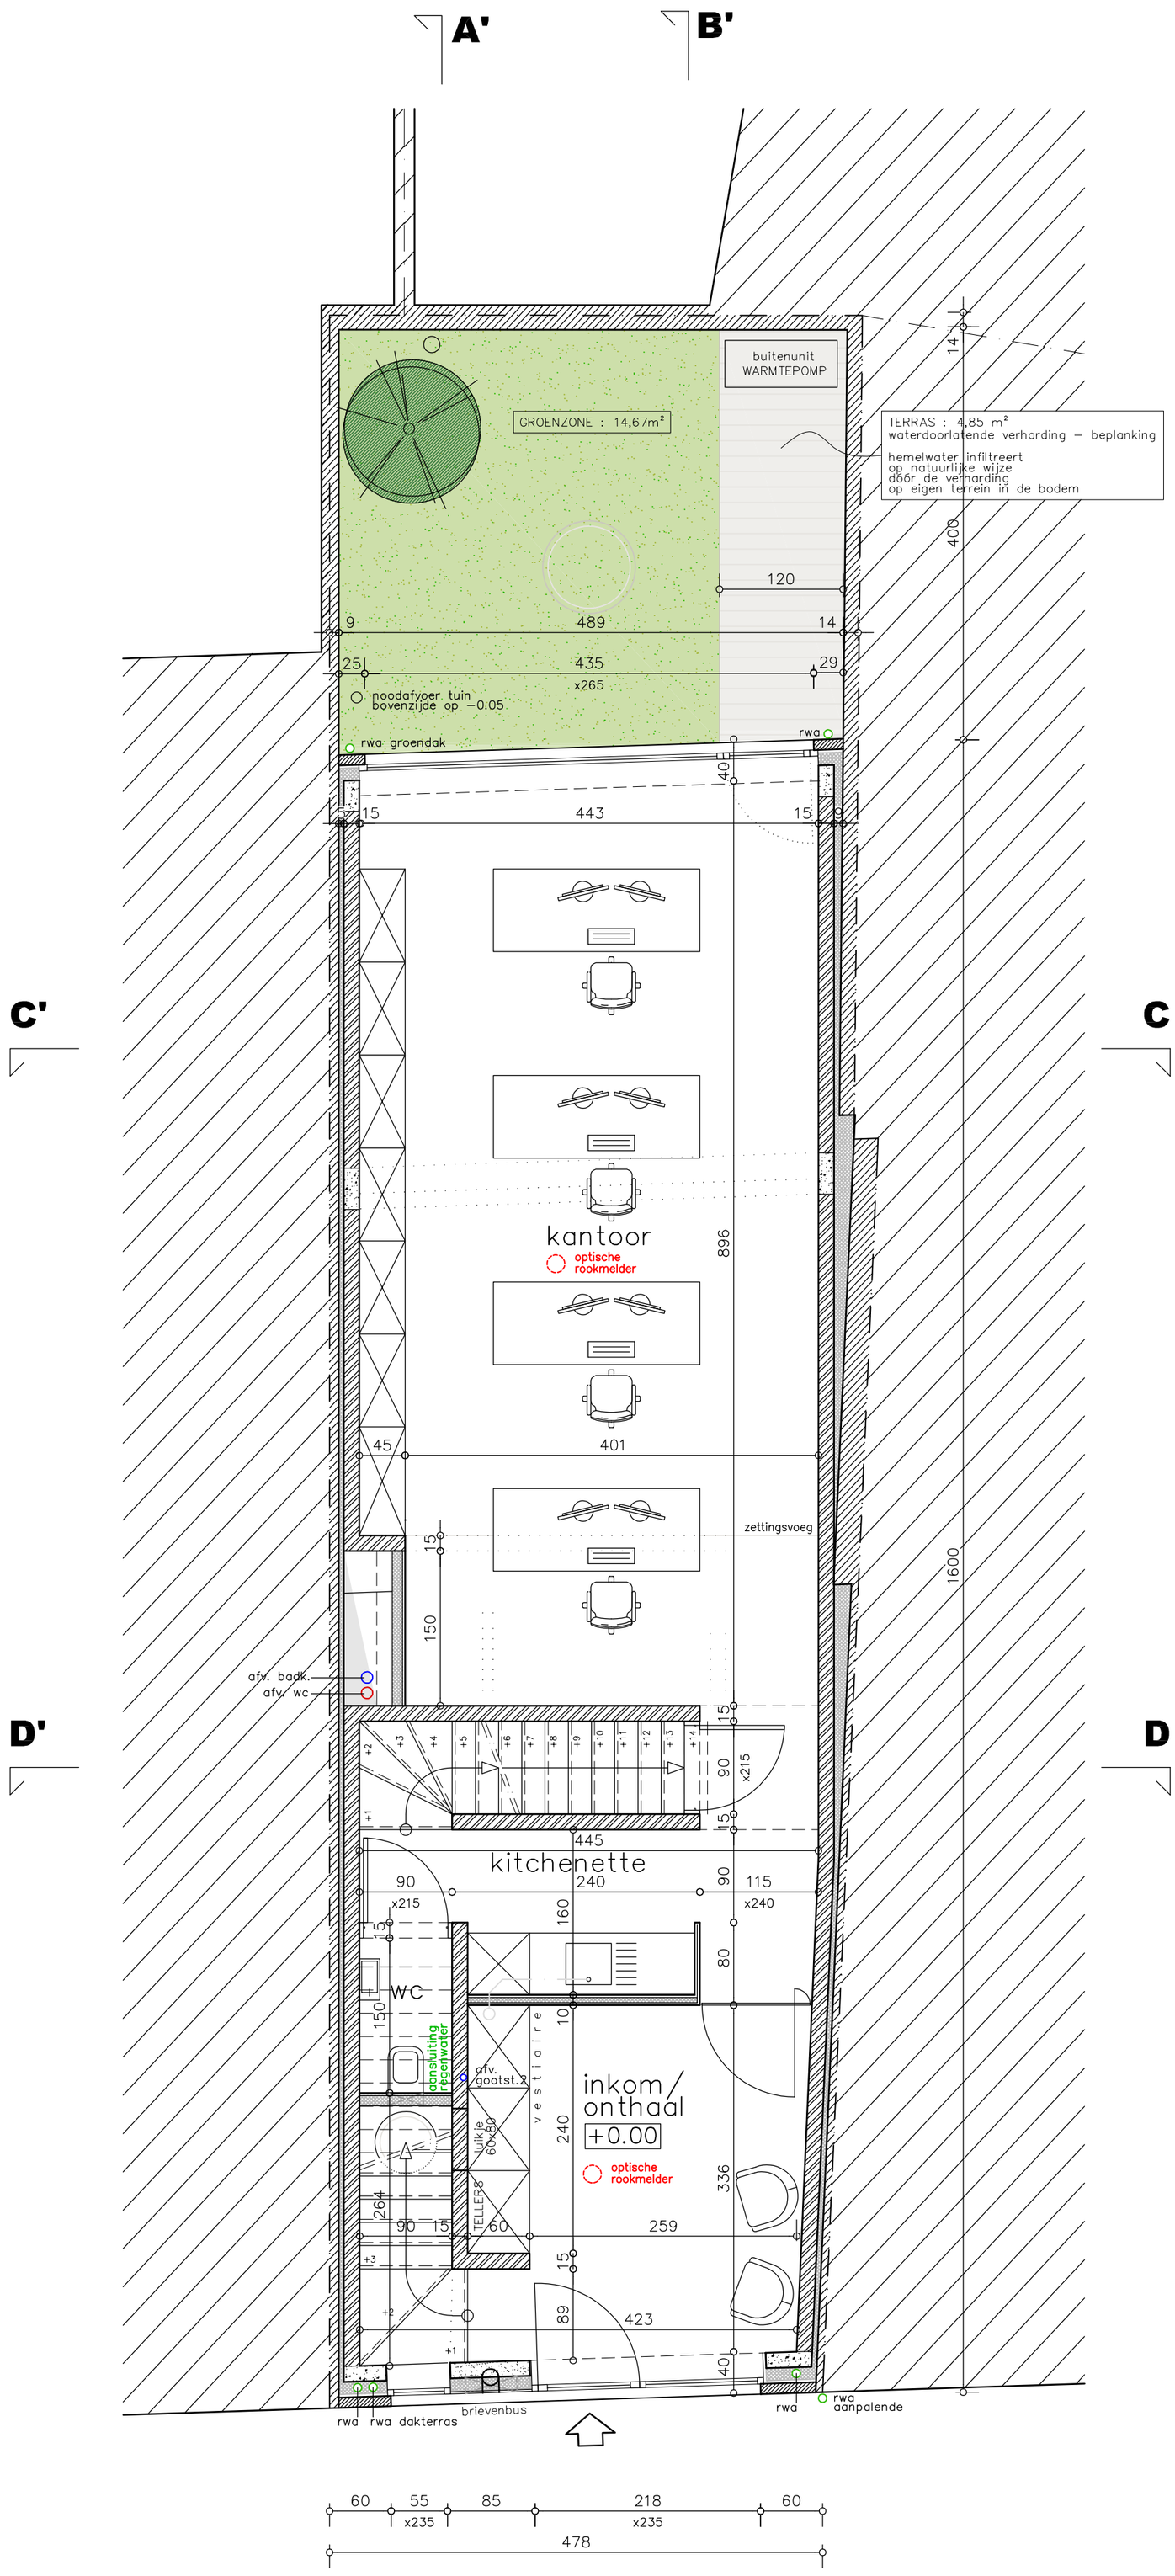

PLAN GELIJKVLOERS

nieuwe toestand

ZIE BIJZONDERE VOORWAARDE(N)

N

schaal 1 : 50

0 50 100 150 200

afmetingen in cm