


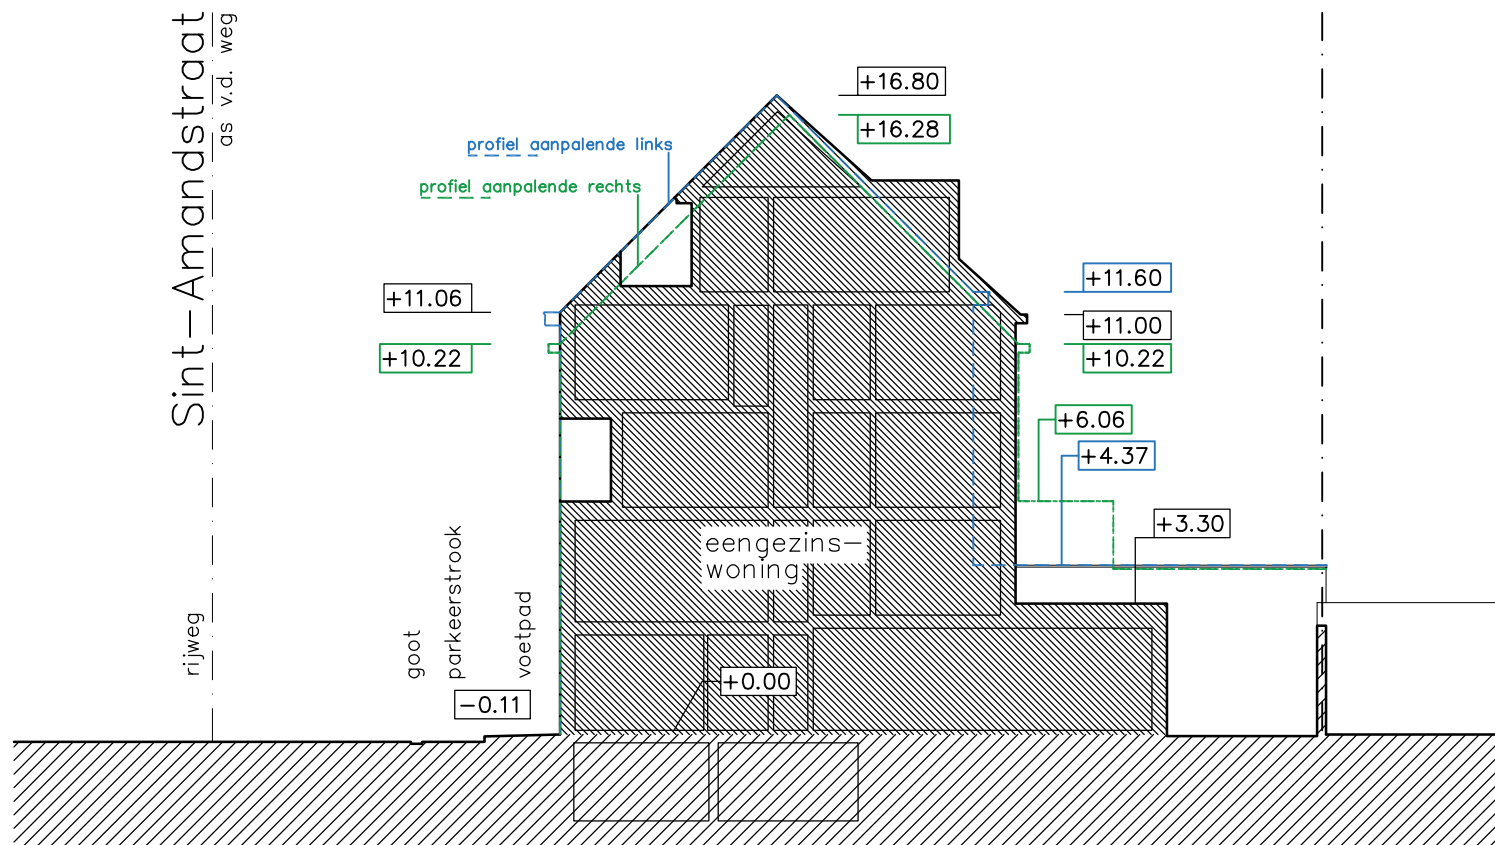

TERREINPROFIEL BB'

nieuwe toestand

approximatieve hoogtepeilen
bestaande hoogtepeilen te behouden

**ZIE BIJZONDERE
VOORWAARDE(N)**

schaal 1 : 200

0 500 1000 1500 2000

afmetingen in cm