


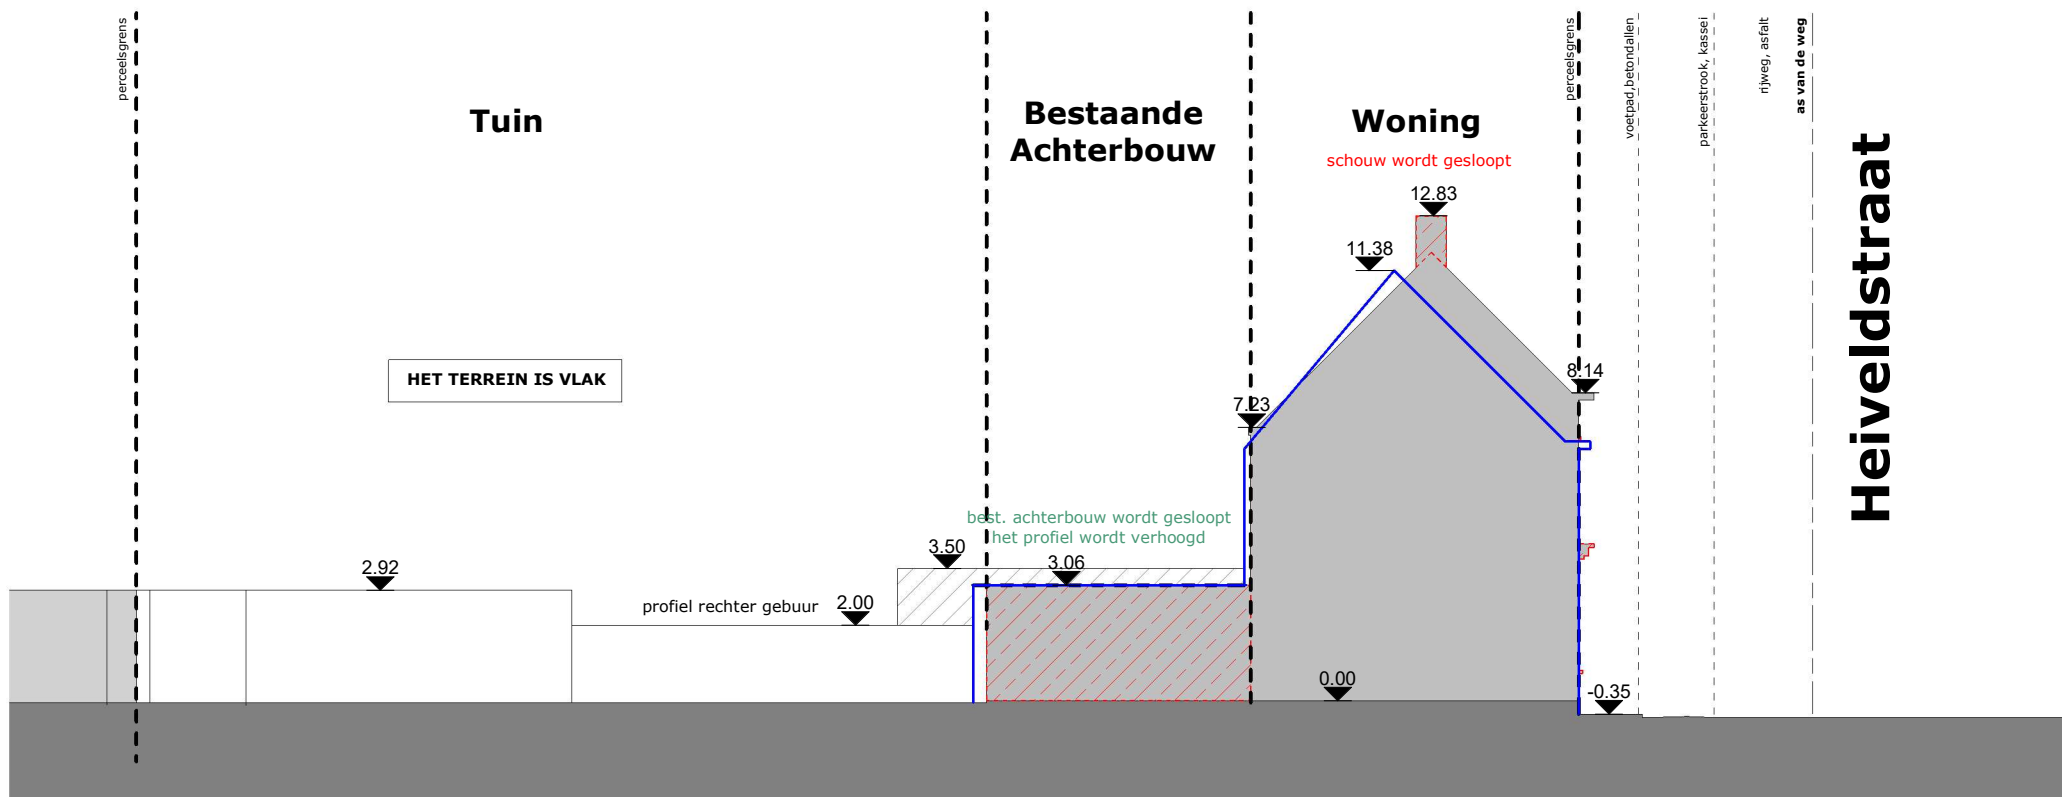

< R U I M > architectuur bvba Mathias Cosijns - Stijn Deneudt Sassevaartstraat 41/101, 9000 Gent 0486 94.00.08info@ruim-architectuur.be	Terreinprofiel rechts - bestaande toestand		Aanvraag omgevingsvergunning	
	Renovatie van een rijwoning		Opdrachtgever: Dhr. Bart Gielen Bouwplaats: Heiveldstraat 171 9040 St.-Amandsberg	
			Datum	18/04/2025 1/200