


Heiveldstraat

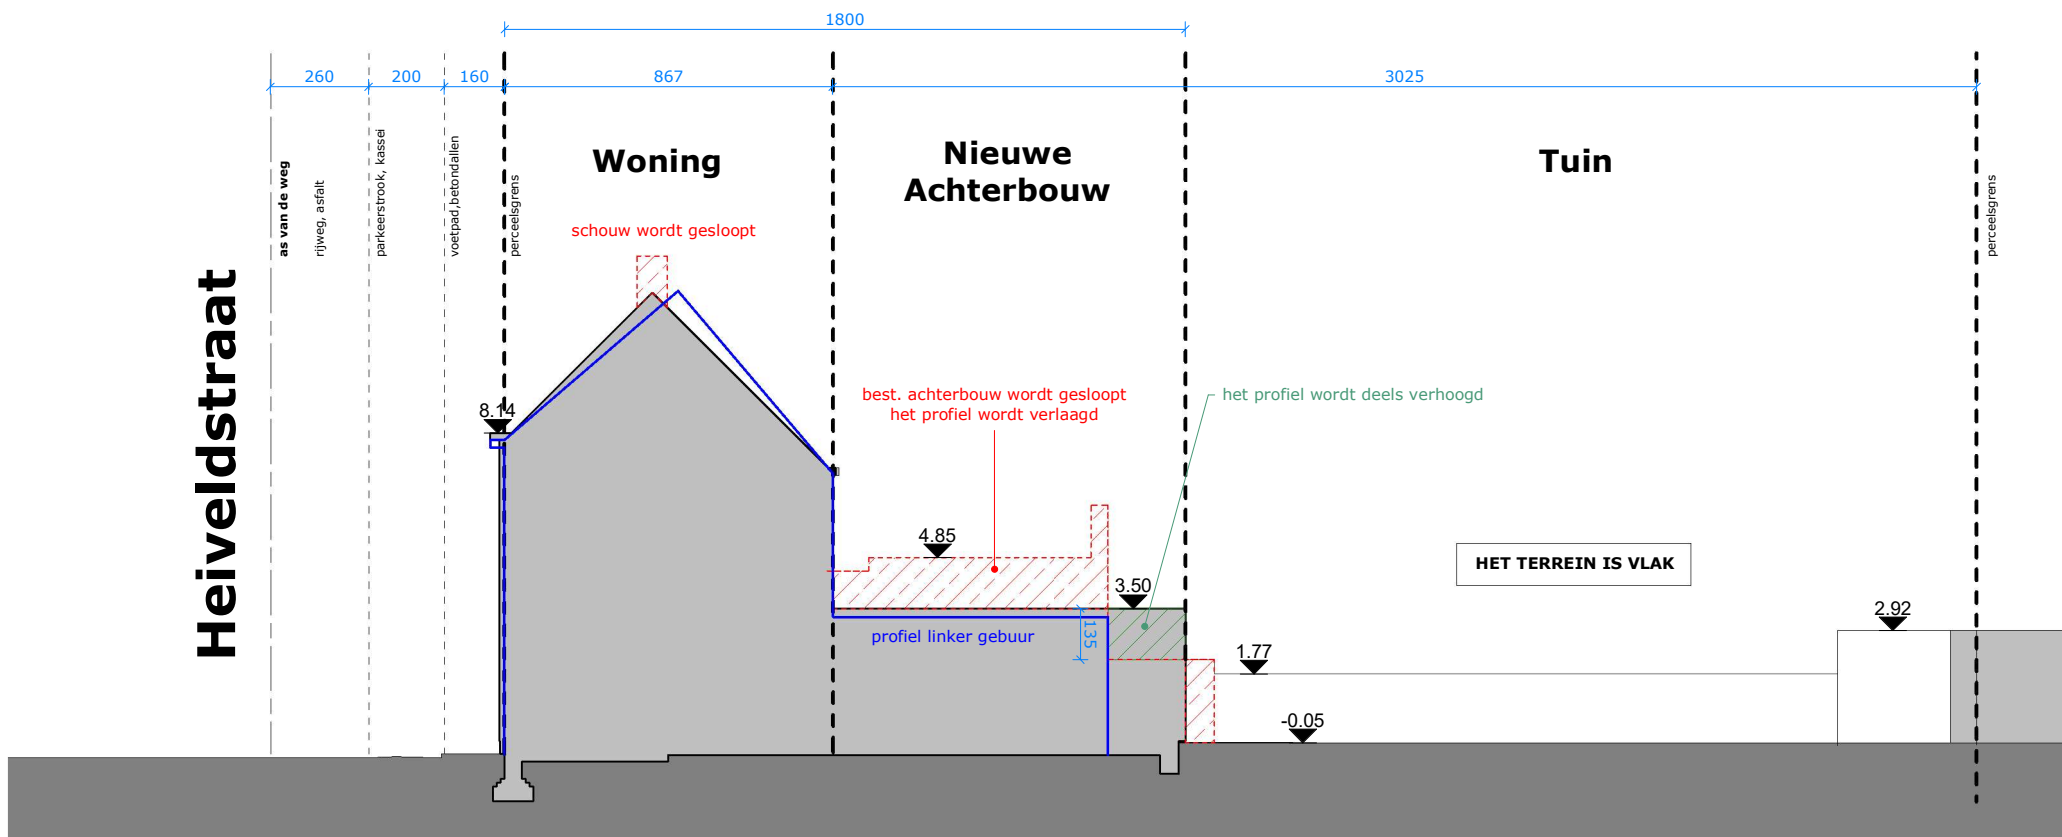

**ZIE BIJZONDERE
VOORWAARDE(N)**

< R U I M >
architectuur bvba

Mathias Cosijns - Stijn Deneudt
Sassevaartstraat 41/101, 9000 Gent
0486|94.00.08info@ruim-architectuur.be

Terreinprofiel links - nieuwe toestand

Renovatie van een rijwoning

Aanvraag omgevingsvergunning

Opdrachtgever: Dhr. Bart Gielen
Bouwplaats: Heiveldstraat 171
9040 St.-Amandsberg

Datum 18/04/2025 1/200