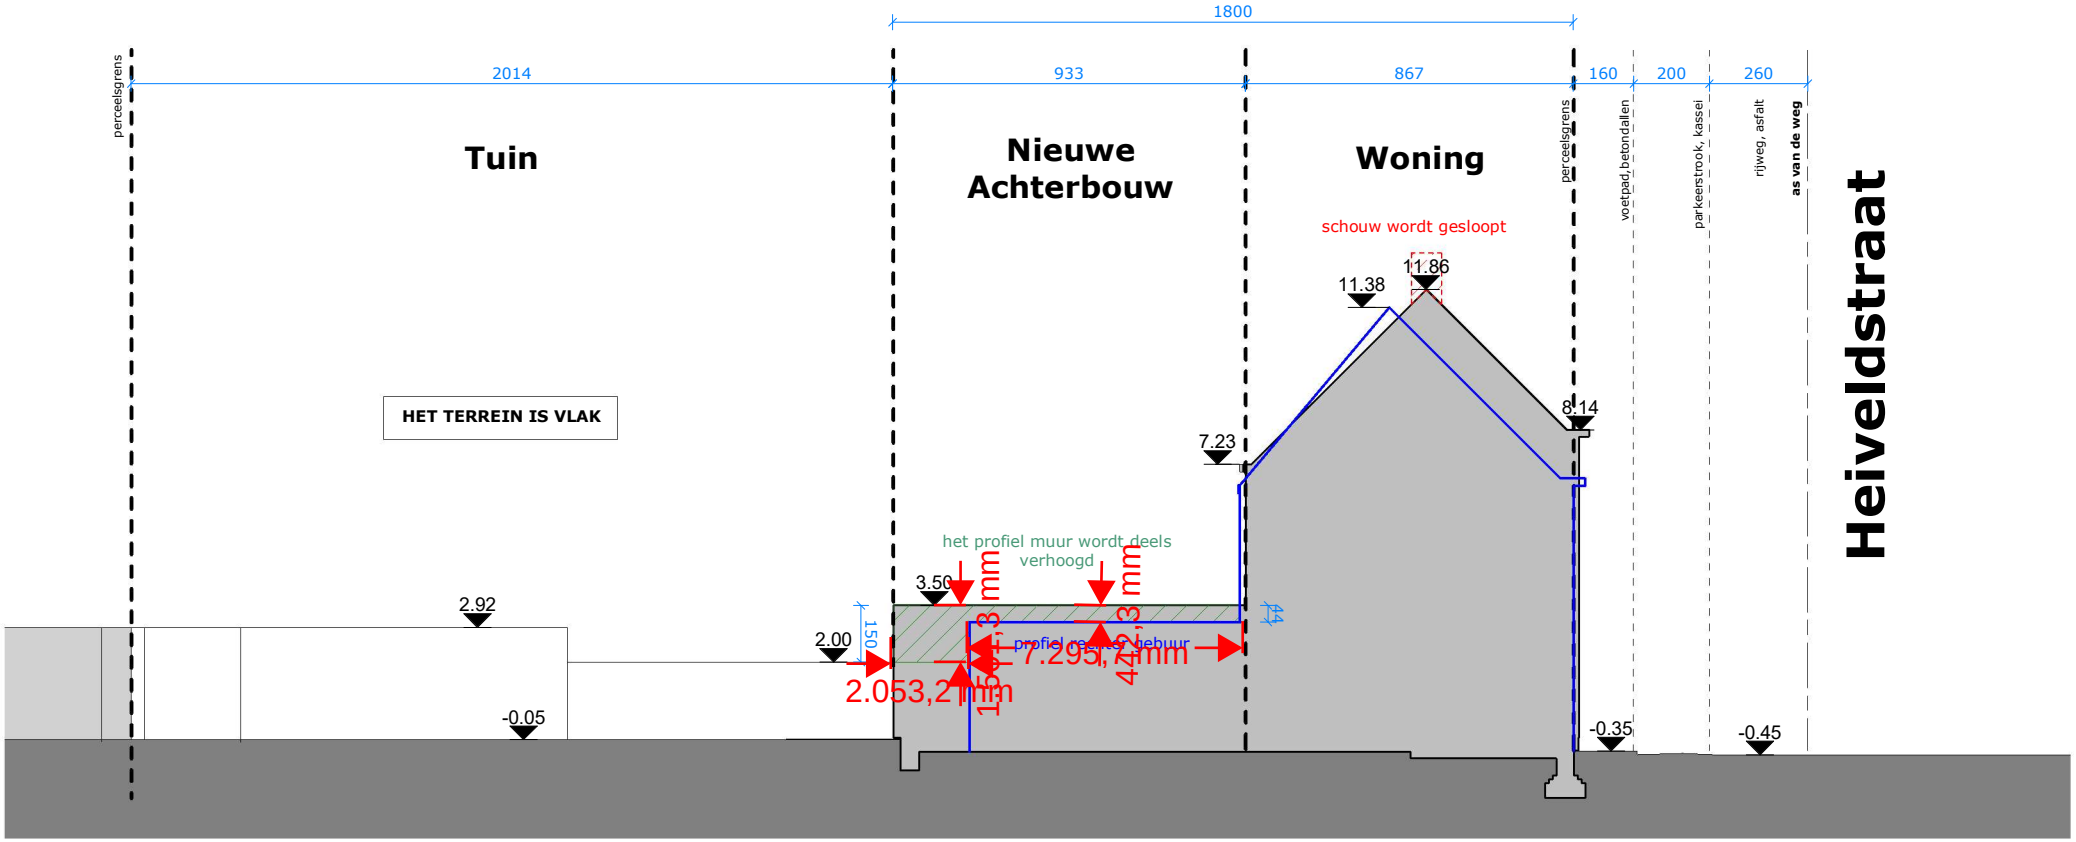

< R U I M > architectuur bvba **Mathias Cosijns - Stijn Deneudt** Sassevaartstraat 41/101, 9000 Gent 0486|94.00.08info@ruim-architectuur.be	Terreinprofiel rechts - nieuwe toestand **Renovatie van een rijwoning**	**Aanvraag omgevingsvergunning** Opdrachtgever: Dhr. Bart Gielen Bouwplaats: Heiveldstraat 171, 9040 St.-Amandsberg Datum 18/04/2025 — 1/200