


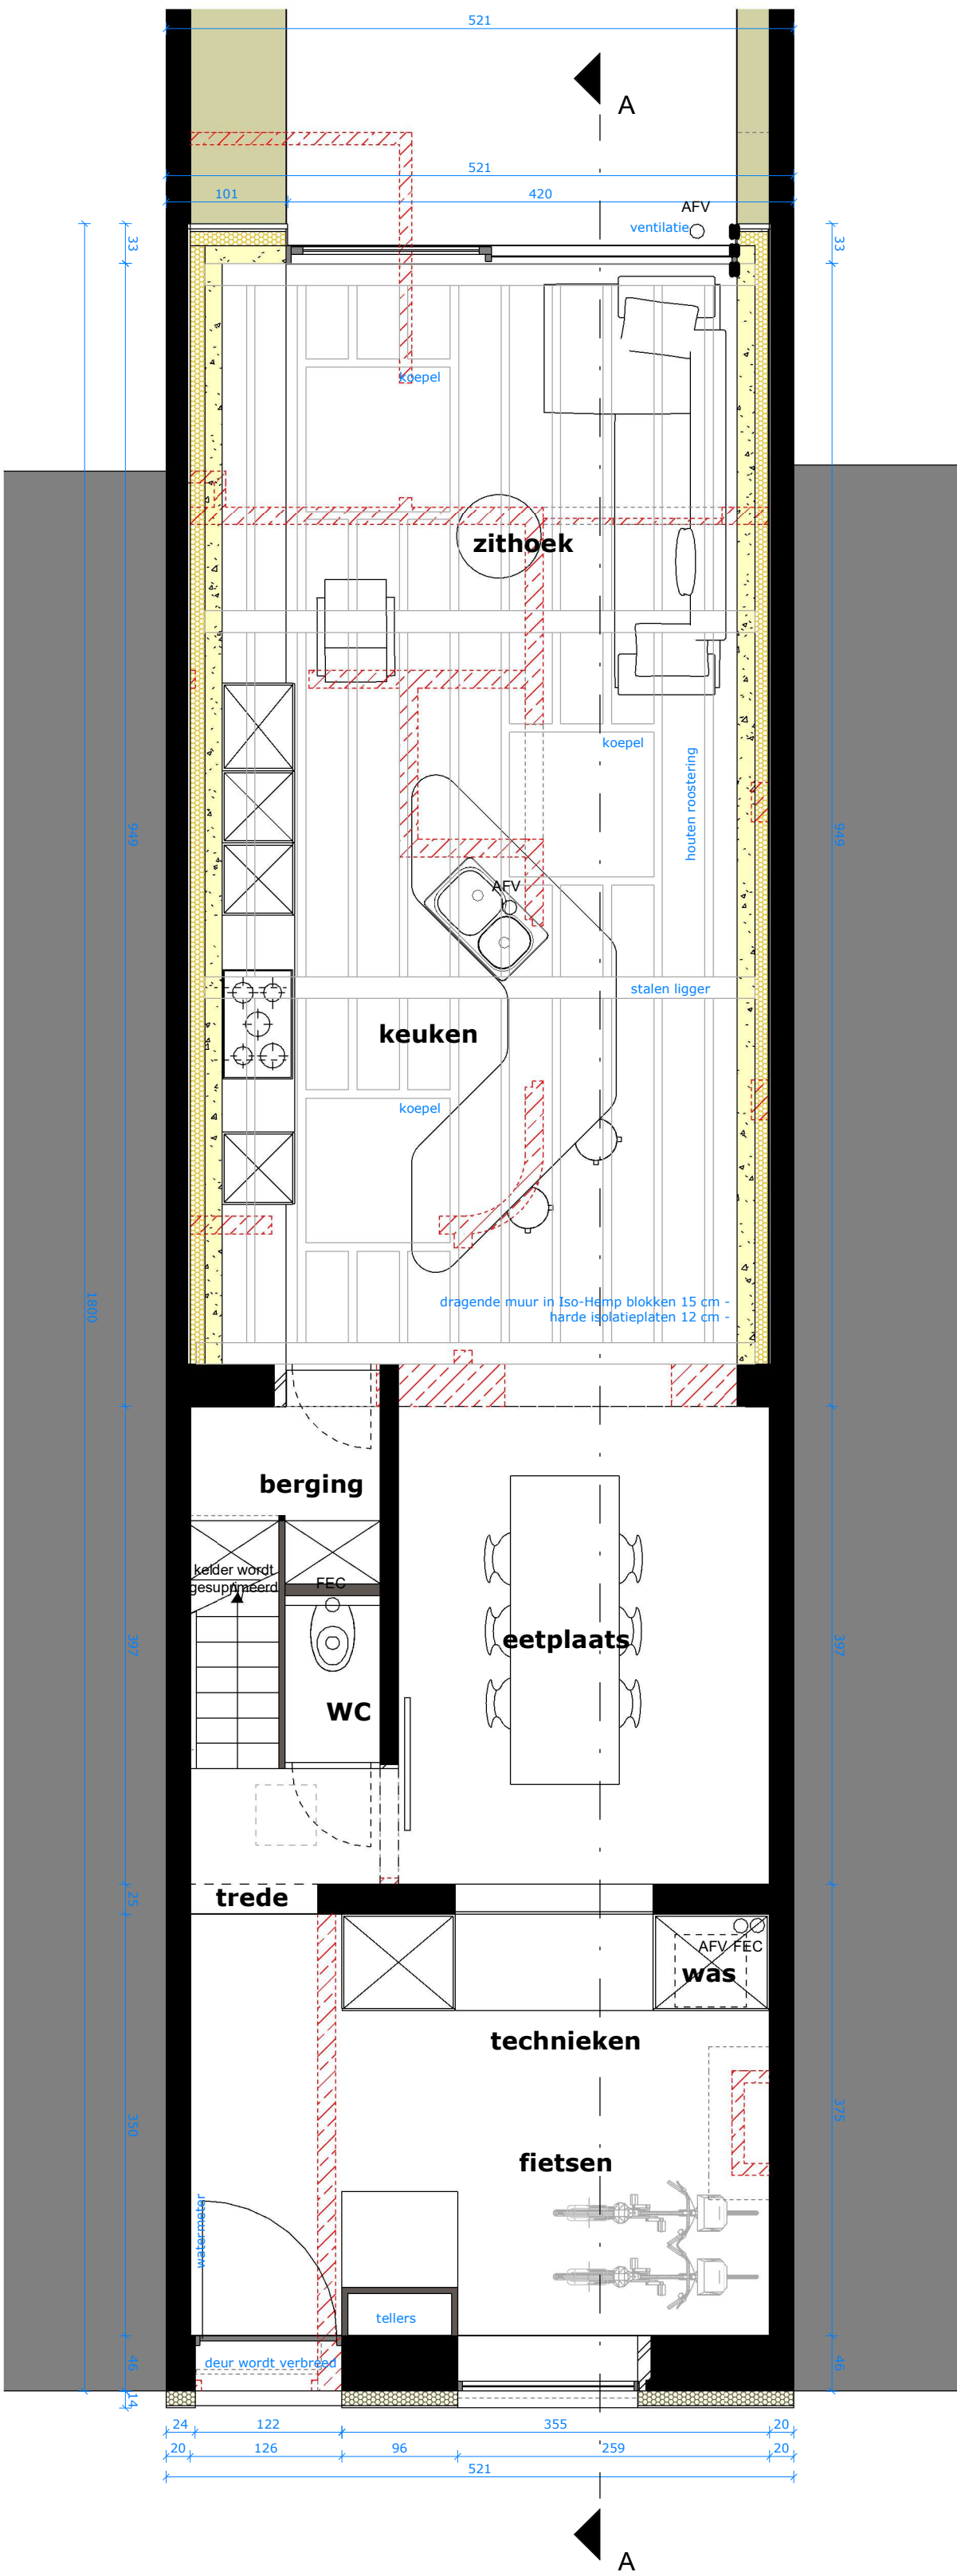

**ZIE BIJZONDERE
VOORWAARDE(N)**

< R U I M > architectuur bvba Mathias Cosijns - Stijn Deneudt Sassevaartstraat 41/101, 9000 Gent 0486 94.00.08info@ruim-architectuur.be	Gelijkvloers - nieuwe toestand	Aanvraag omgevingsvergunning		
	Renovatie van een rijwoning	Opdrachtgever: Dhr. Bart Gielen Bouwplaats: Heiveldstraat 171 9040 St.-Amandsberg		
		Datum	17/03/2025	1/50