


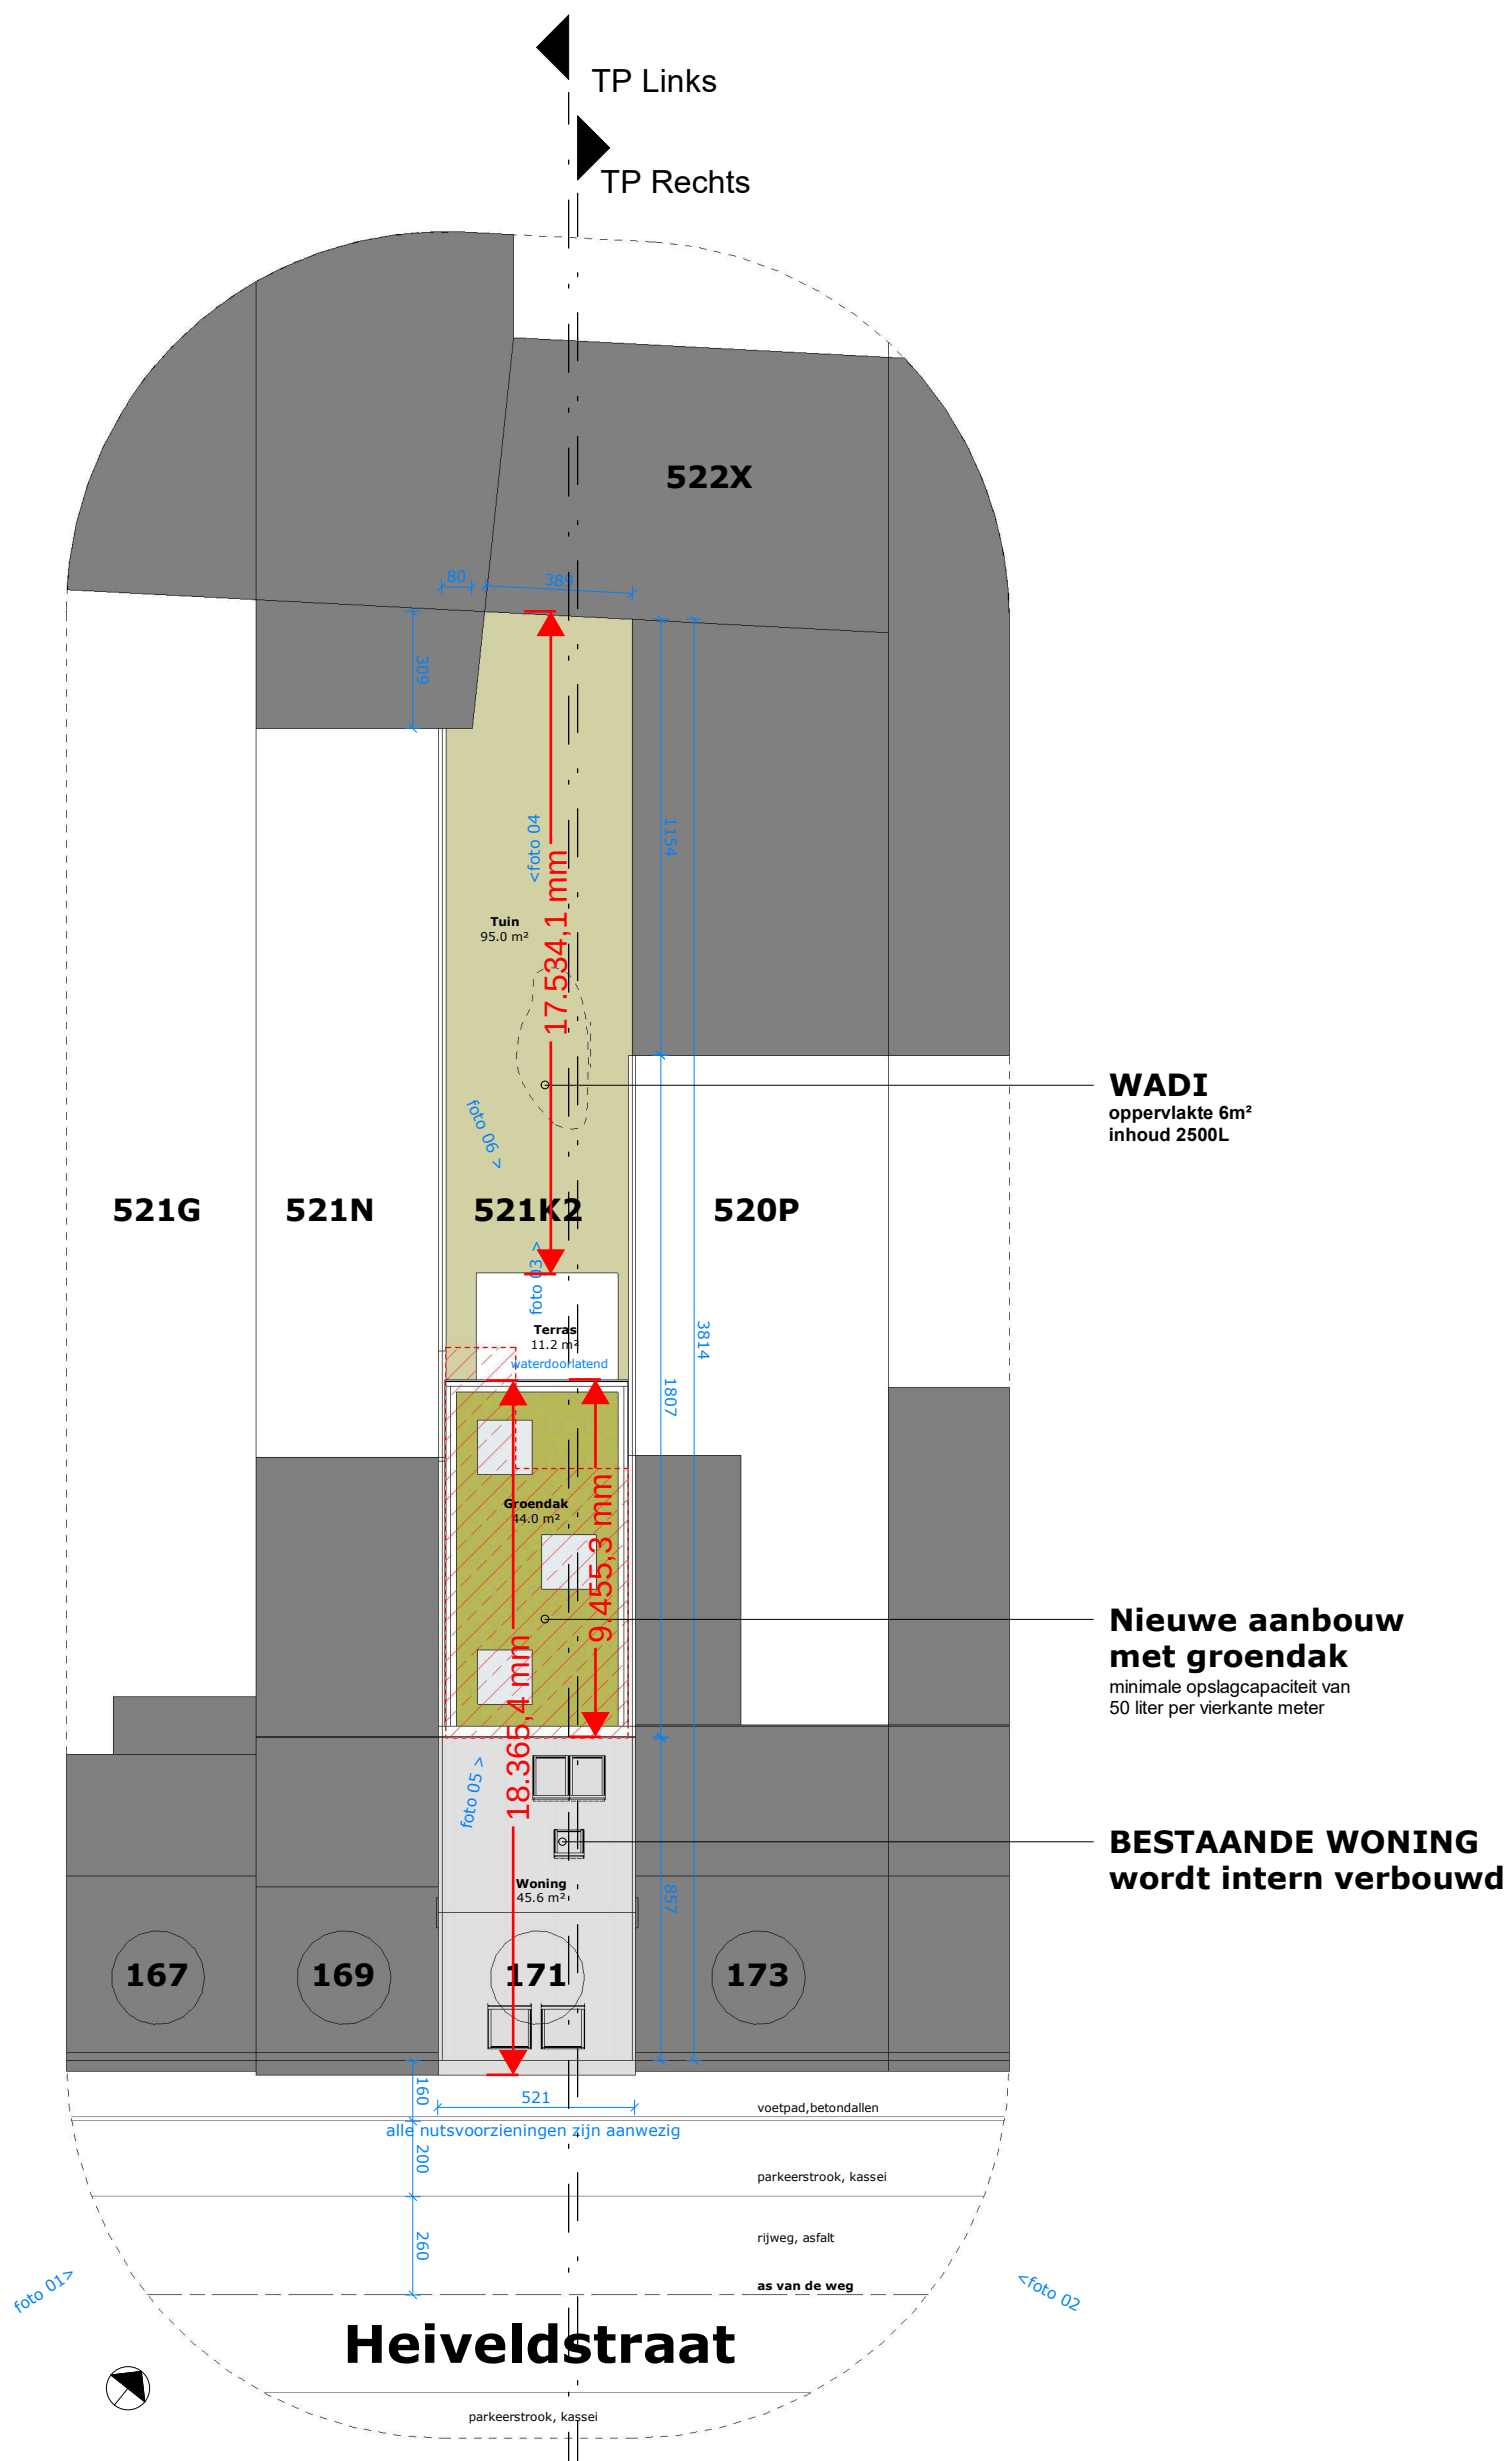

**ZIE BIJZONDERE
VOORWAARDE(N)**

< R U I M > architectuur bvba Mathias Cosijns - Stijn Deneudt Sassevaartstraat 41/101, 9000 Gent 0486 94.00.08info@ruim-architectuur.be	Inplantingsplan - Nieuwe toestand	Aanvraag omgevingsvergunning	
	Renovatie van een rijwoning	Opdrachtgever: Bouwplaats:	Dhr. Bart Gielen Heiveldstraat 171 9040 St.-Amandsberg
		Datum	18/04/2025 1/200