


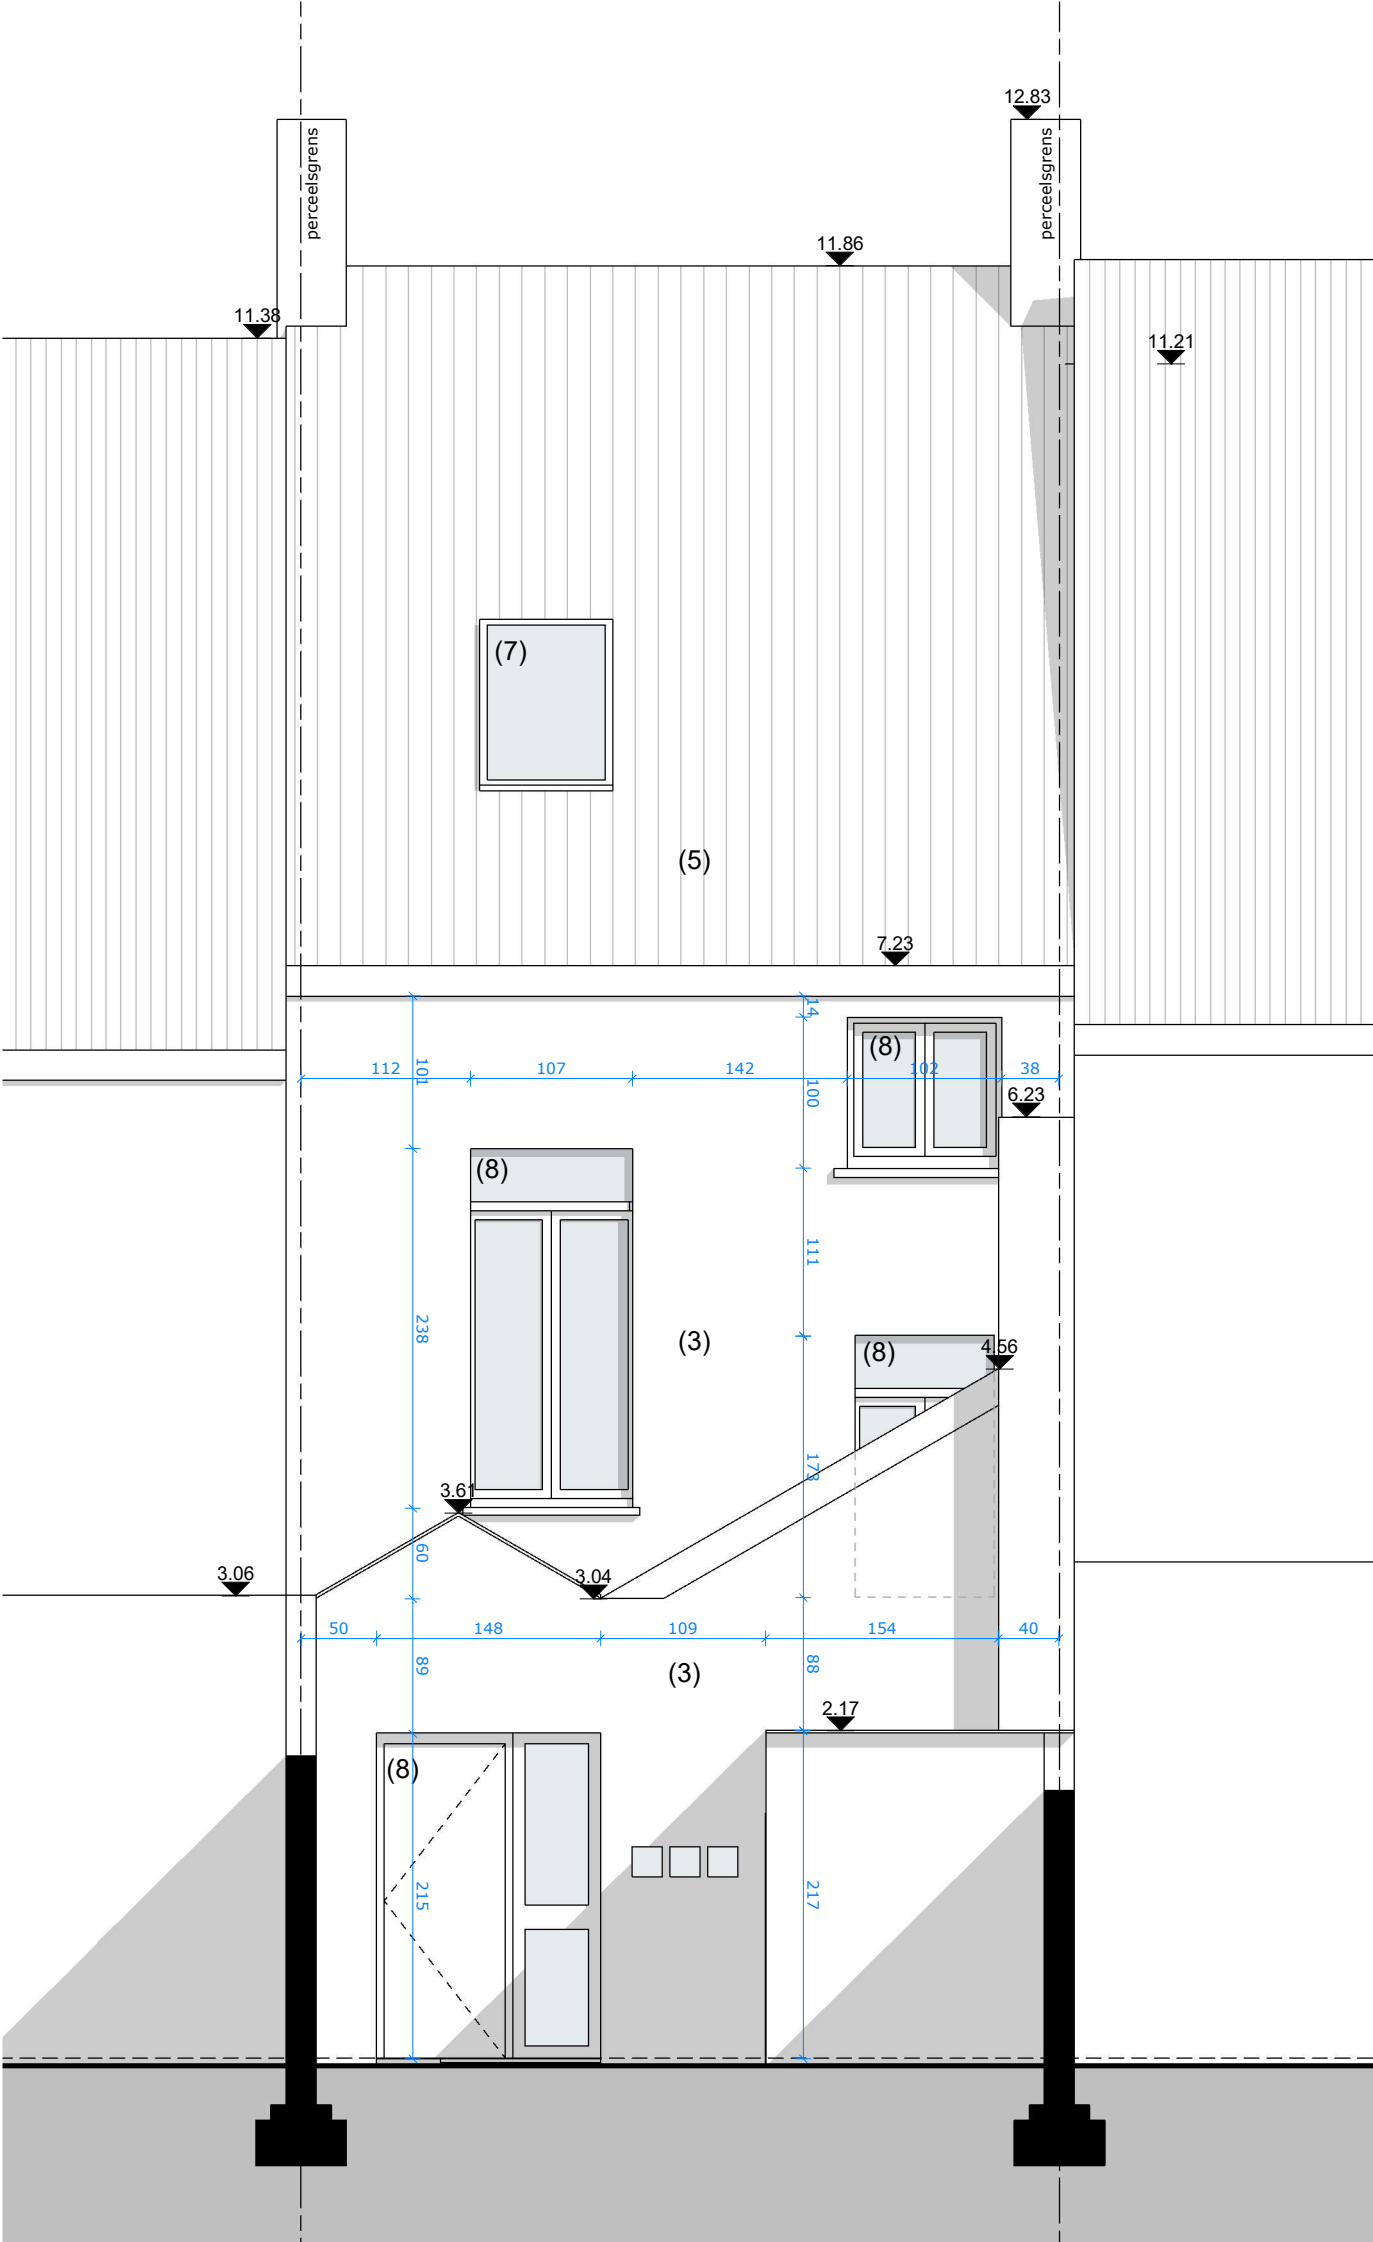

Legende Gevel	
Gevelmaterialen	
<u>Bestaande toestand</u>	<u>Nieuwe toestand</u>
(1) Gevelsteen roodbruin	(8) Gevelbekleding in steenstrips, antraciet
(2) Cementering, beschilderd	(9) Na-isolatie met pleister, gebroken wit (12cm EPS + 2 cm pleister)
(3) Gevelsteen, beschilderd	(10) Baksteen, geschilderd, gebroken wit
(4) Metselwerk, grijs	(11) Buitenschrijnwerk, aluminium
(5) Pannendak donkergrijs	
(6) Buitenschrijnwerk, hout (beschilderd)	
(7) Dakvlakraam	
(8) Buitenschrijnwerk, PVC, wit	

< R U I M > architectuur bvba Mathias Cosijns - Stijn Deneudt Sassevaartstraat 41/101, 9000 Gent 0486 94.00.08info@ruim-architectuur.be	Achtergevel - bestaande toestand	Aanvraag omgevingsvergunning	
	Renovatie van een rijwoning	Opdrachtgever: Dhr. Bart Gielen	
		Bouwplaats: Heiveldstraat 171	
		9040 St.-Amandsberg	
		Datum	18/04/2025
			1/50