


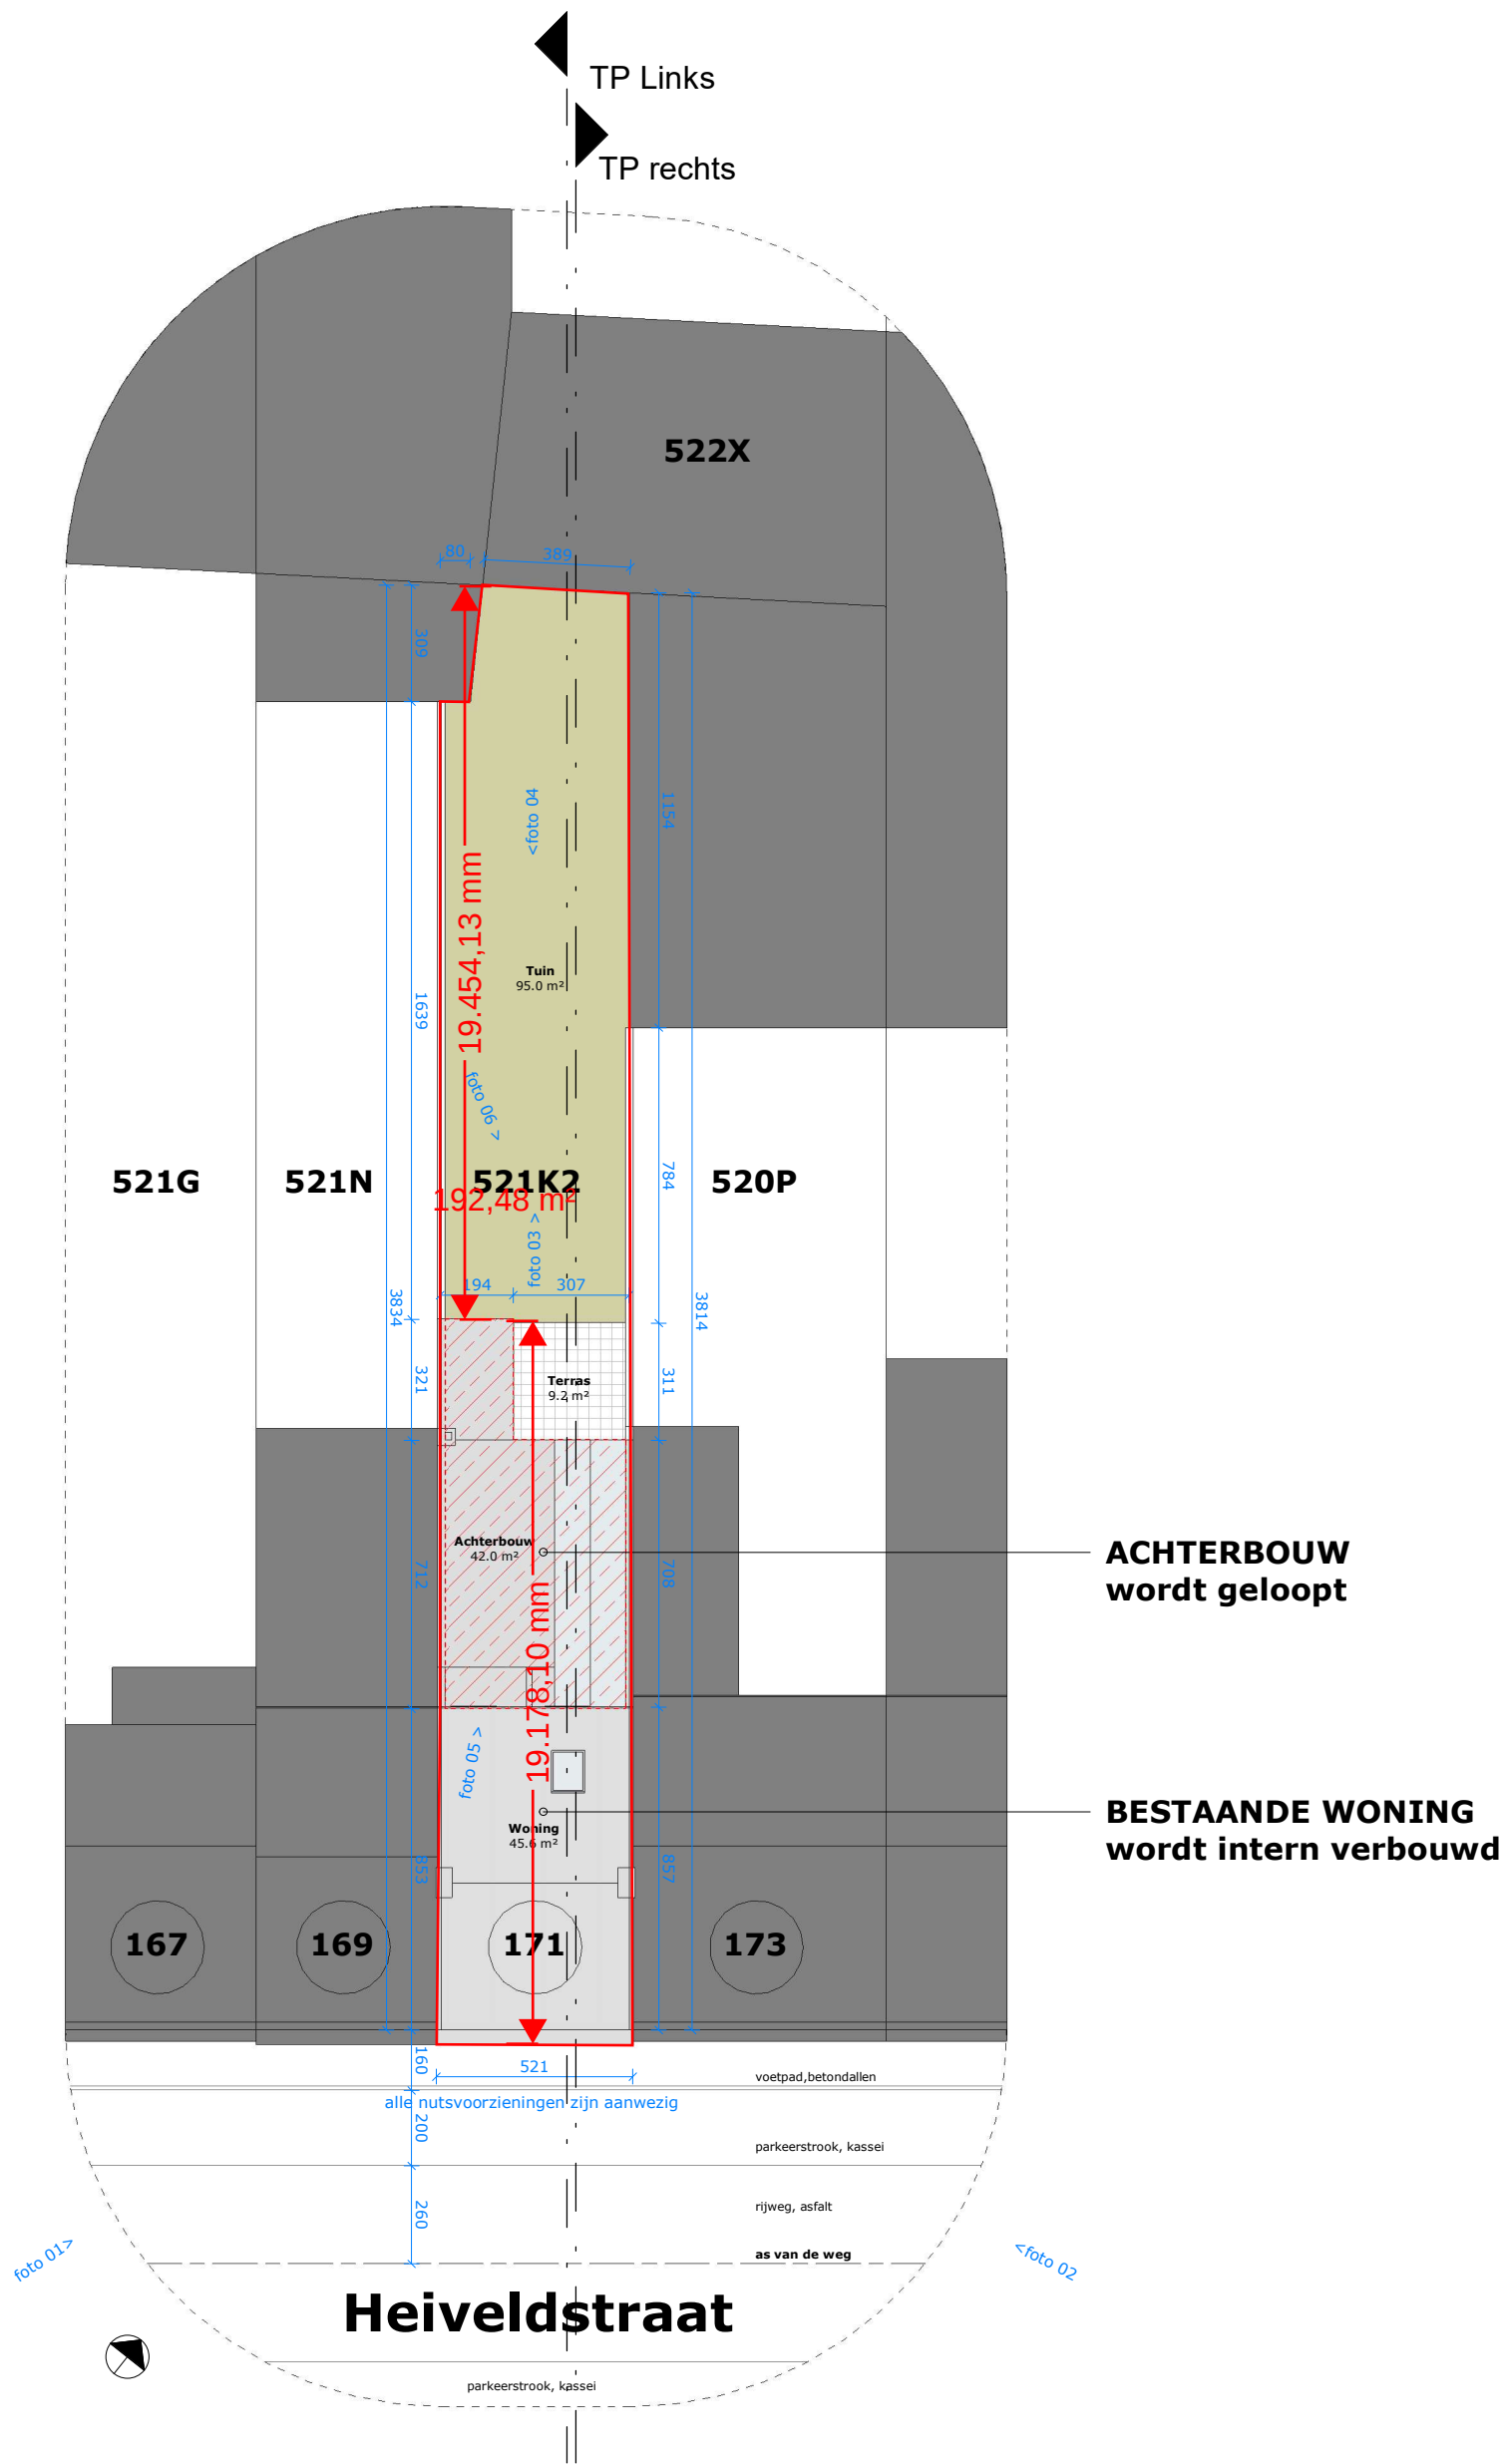

< R U I M > architectuur bvba Mathias Cosijns - Stijn Deneudt Sassevaartstraat 41/101, 9000 Gent 0486 94.00.08info@ruim-architectuur.be	Inplantingsplan - Bestaande toestand	Aanvraag omgevingsvergunning	
	Renovatie van een rijwoning	Opdrachtgever: Dhr. Bart Gielen	
		Bouwplaats: Heiveldstraat 171	
		9040 St.-Amandsberg	
		Datum	17/03/2025
			1/200