



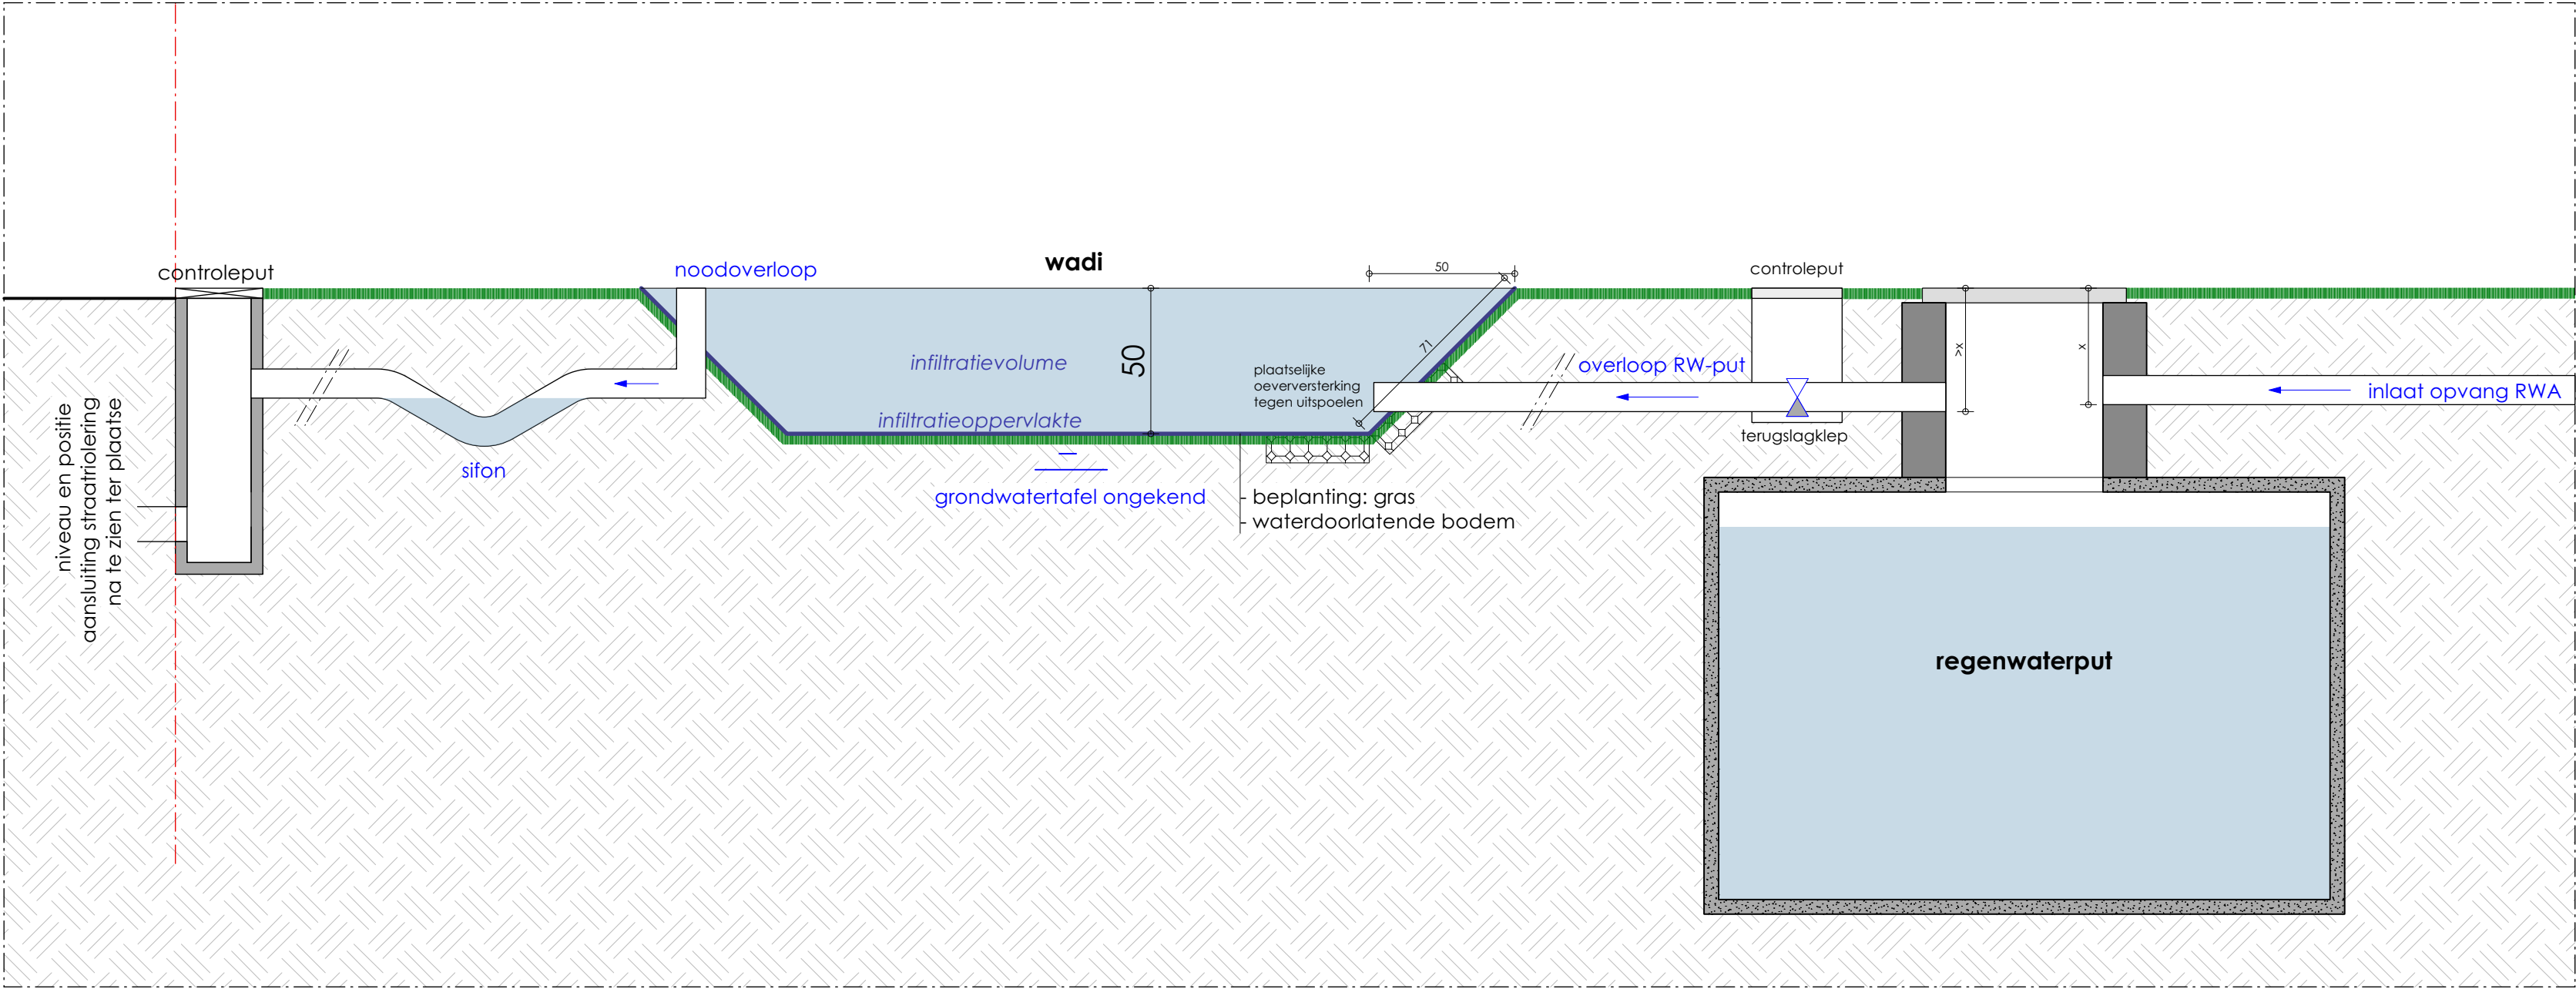

PRINCIPESNEDE INFILTRATIEVOORZIENING
(bij vlak terrein en voldoende diepe straatriolering en overloop aan wadi)

SCHAAL 1:20

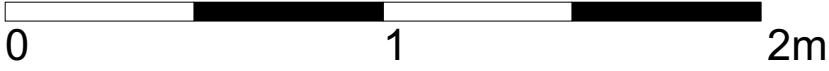

Bouwen van een gezinswoning met
carport en bergingen

240041
31/03/2025
Alois Van De Vyverestraat LOT 01
9030 Mariakerke

