


ZIE BIJZONDERE
VOORWAARDE(N)



Bouwen van een gezinswoning met
carport en bergingen

240041
31/03/2025
Aloïs Van De Vyverstraat LOT 01
9030 Mariakerke

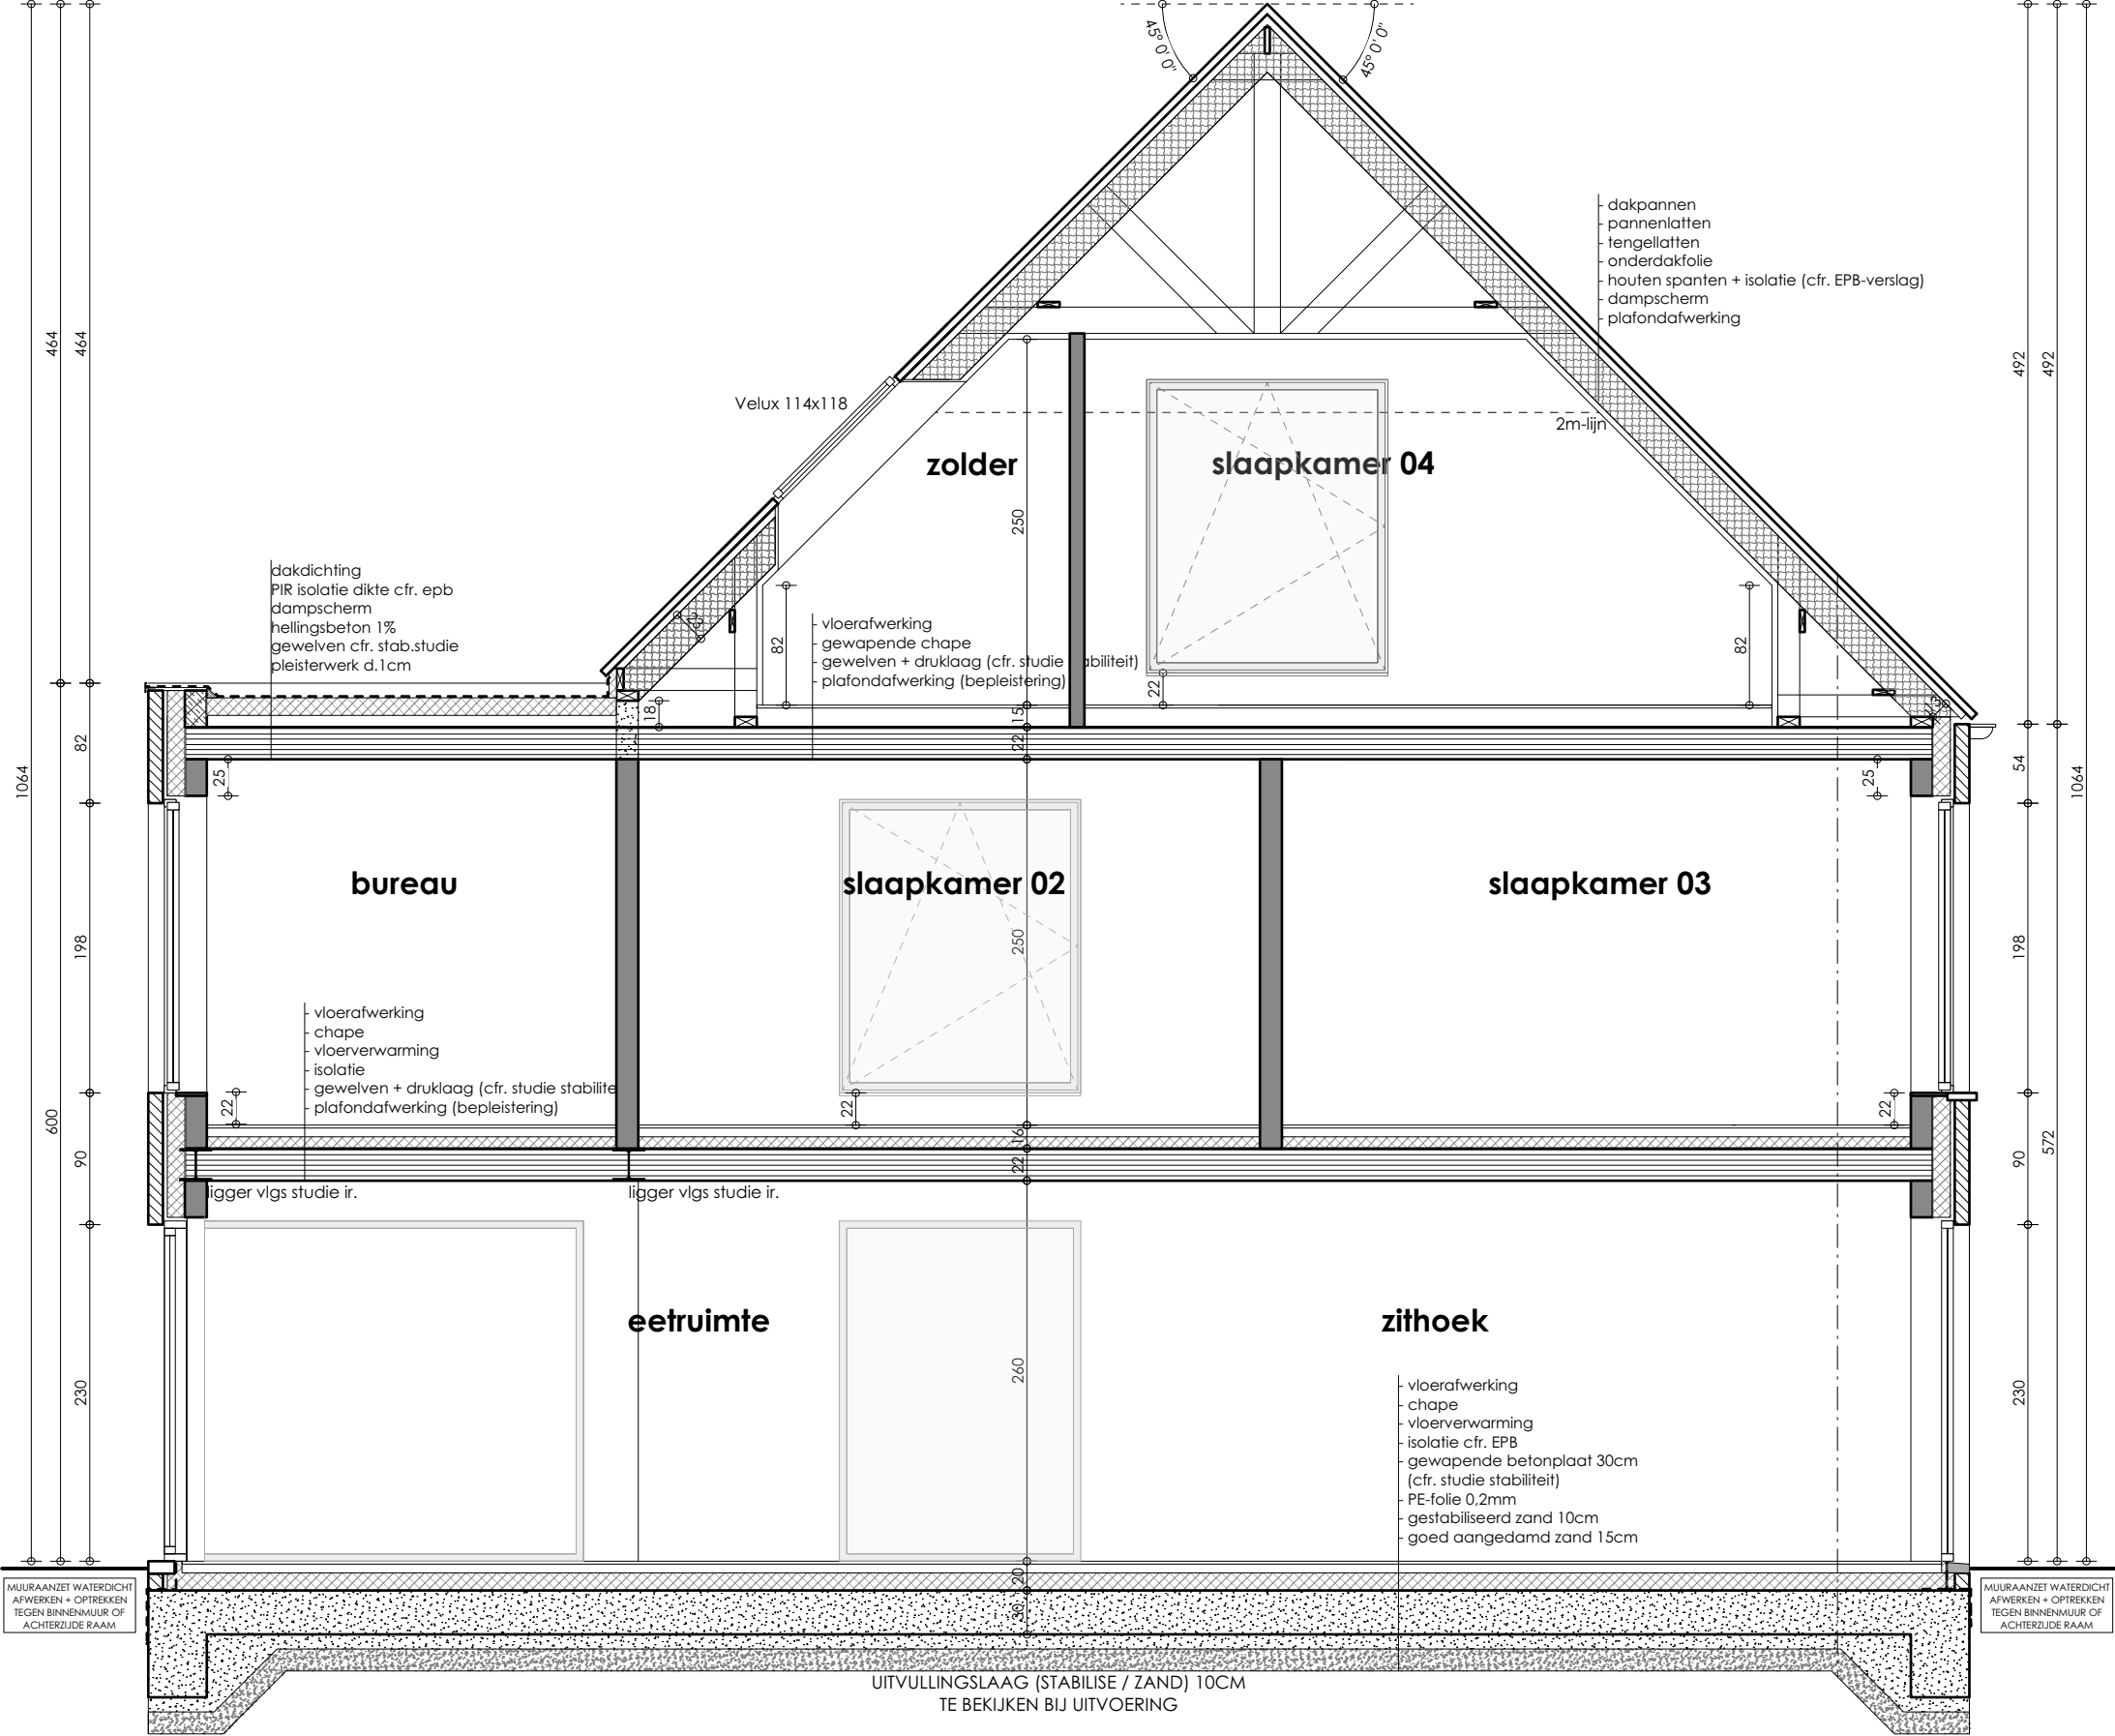

SNEDE EF

schaal 1:50

