


**ZIE BIJZONDERE
VOORWAARDE(N)**

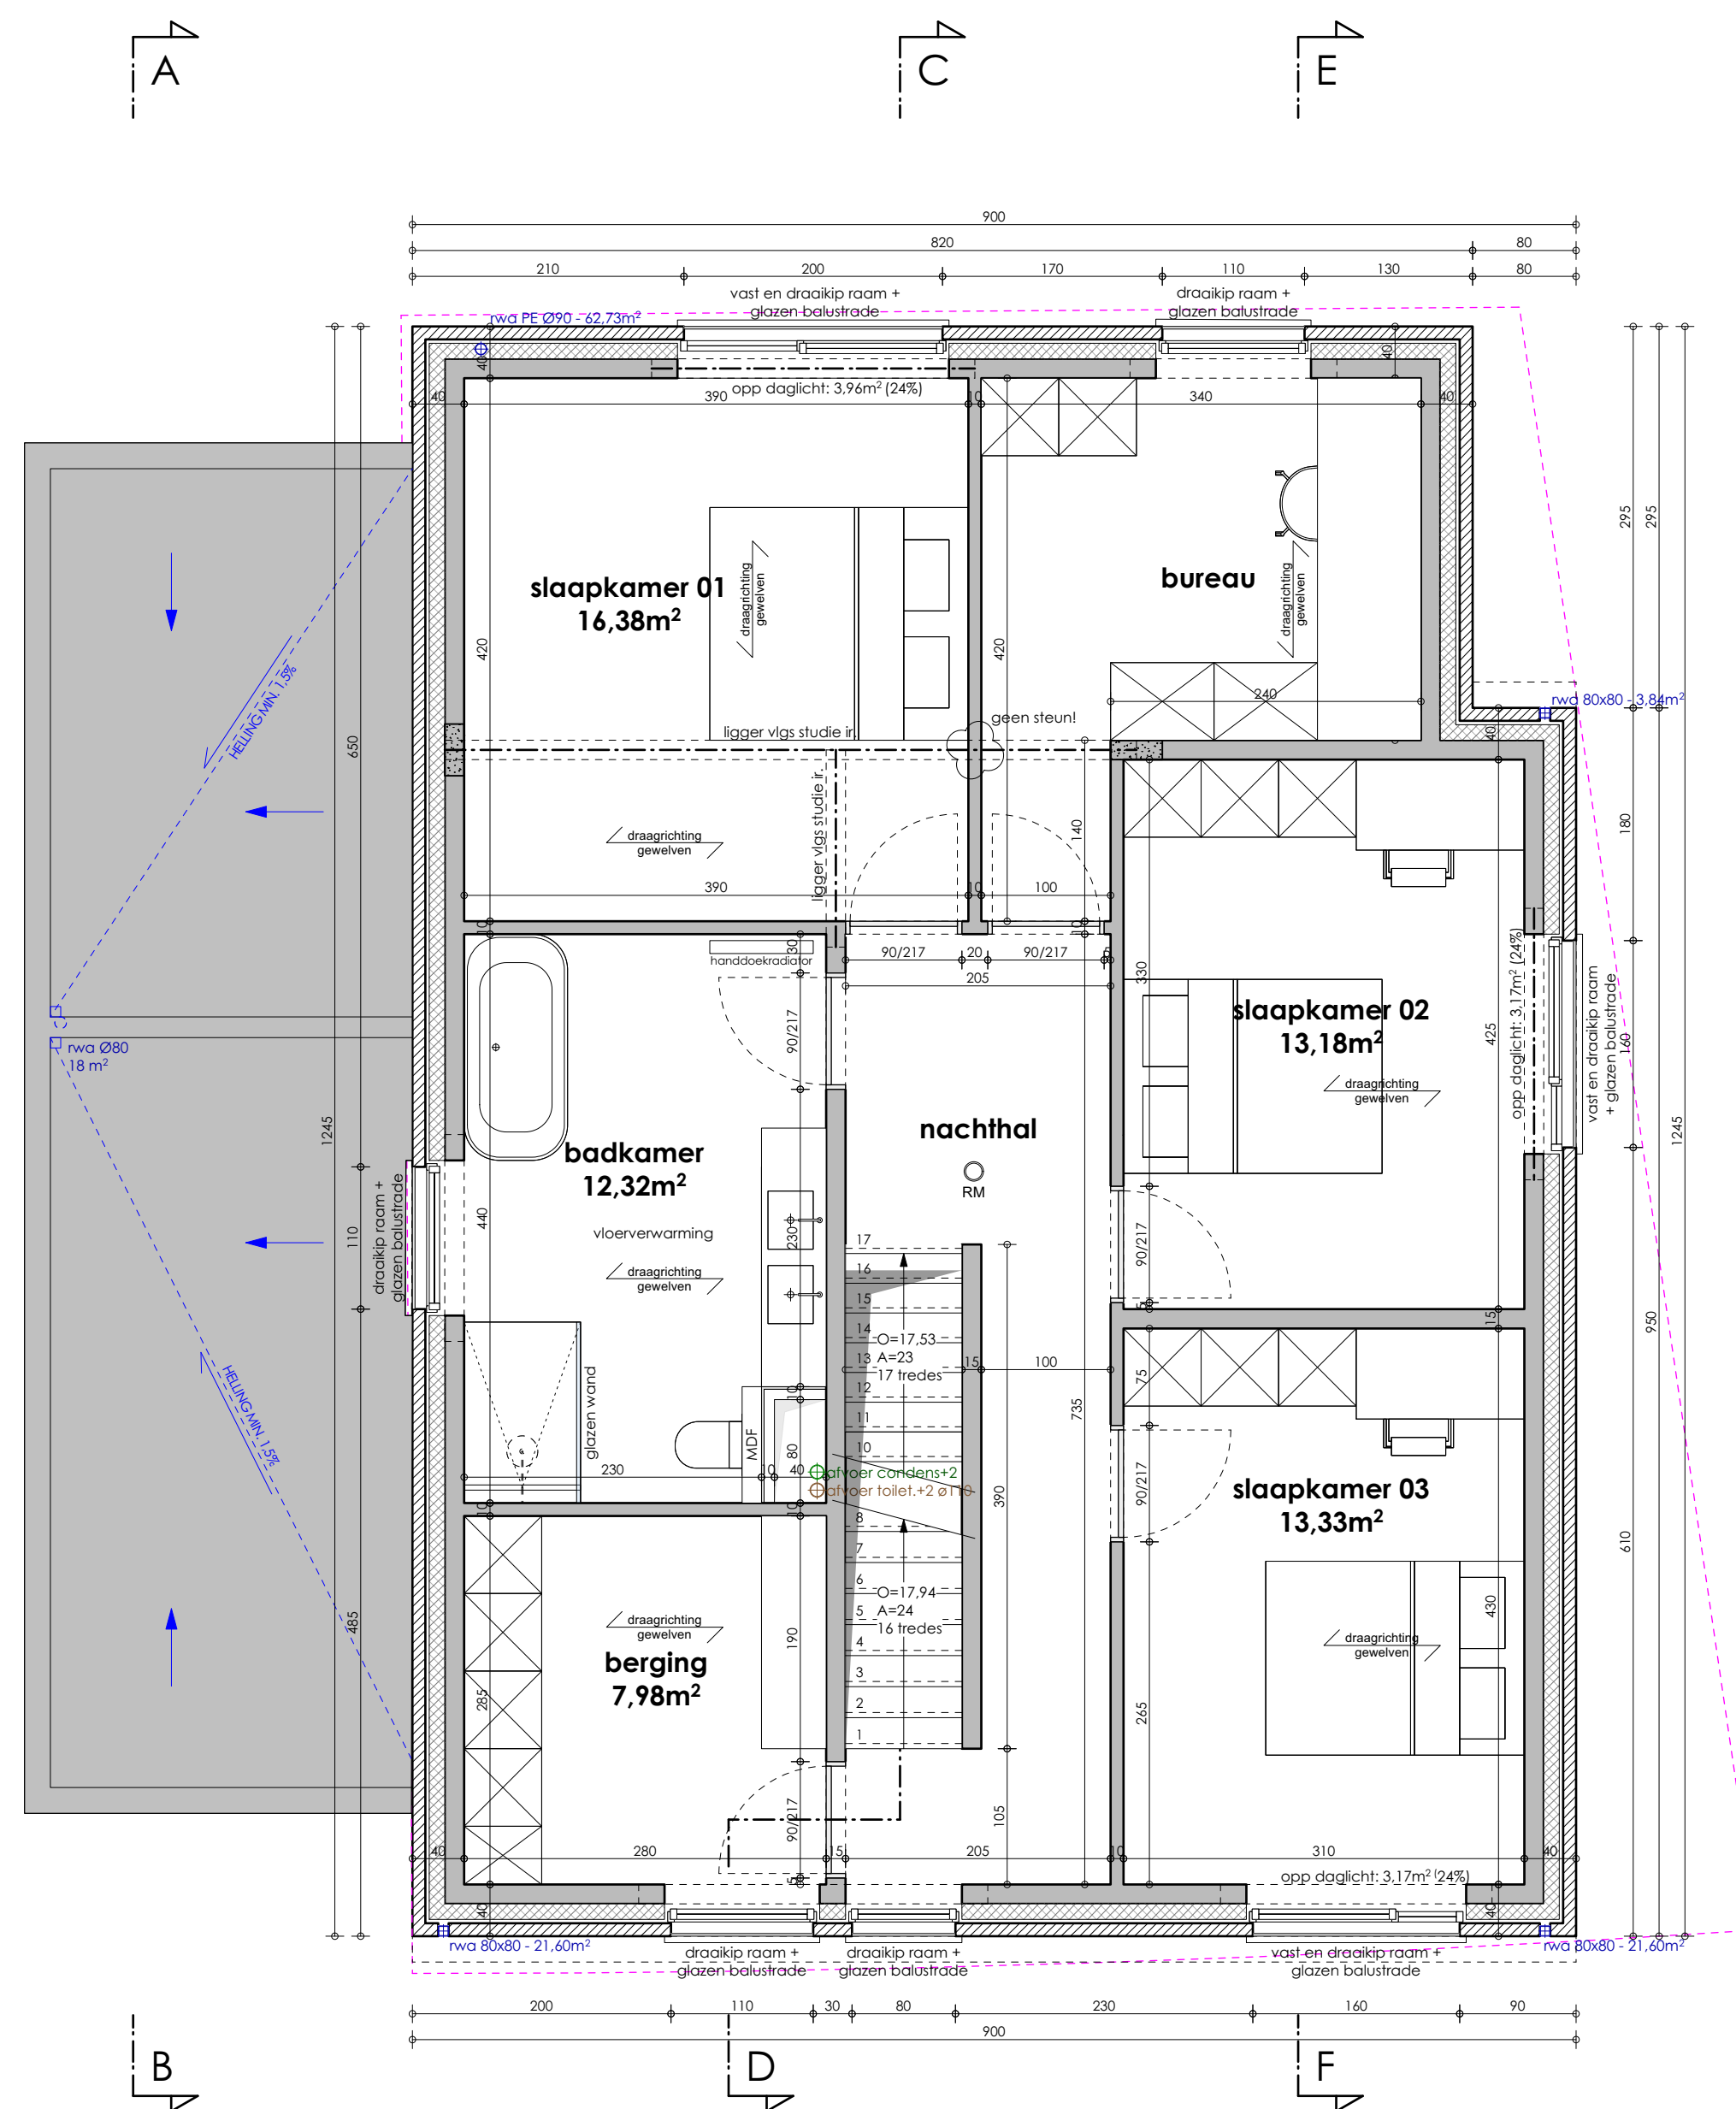


Bouwen van eengezinswoning met carport en bergingen

240041
31/03/2025
Aloïs Van De Vyverestraat LOT 01
9030 Mariakerke

GC

VERDIEPING

Schaal 1:50

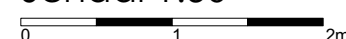

gelijkvloers = 109,69 m² (excl. carport en fietsberging)

verdieping = 109,69 m²

zolderverdieping = 61,98 m²

BVO= 281,36 m²