


**ZIE BIJZONDERE
VOORWAARDE(N)**

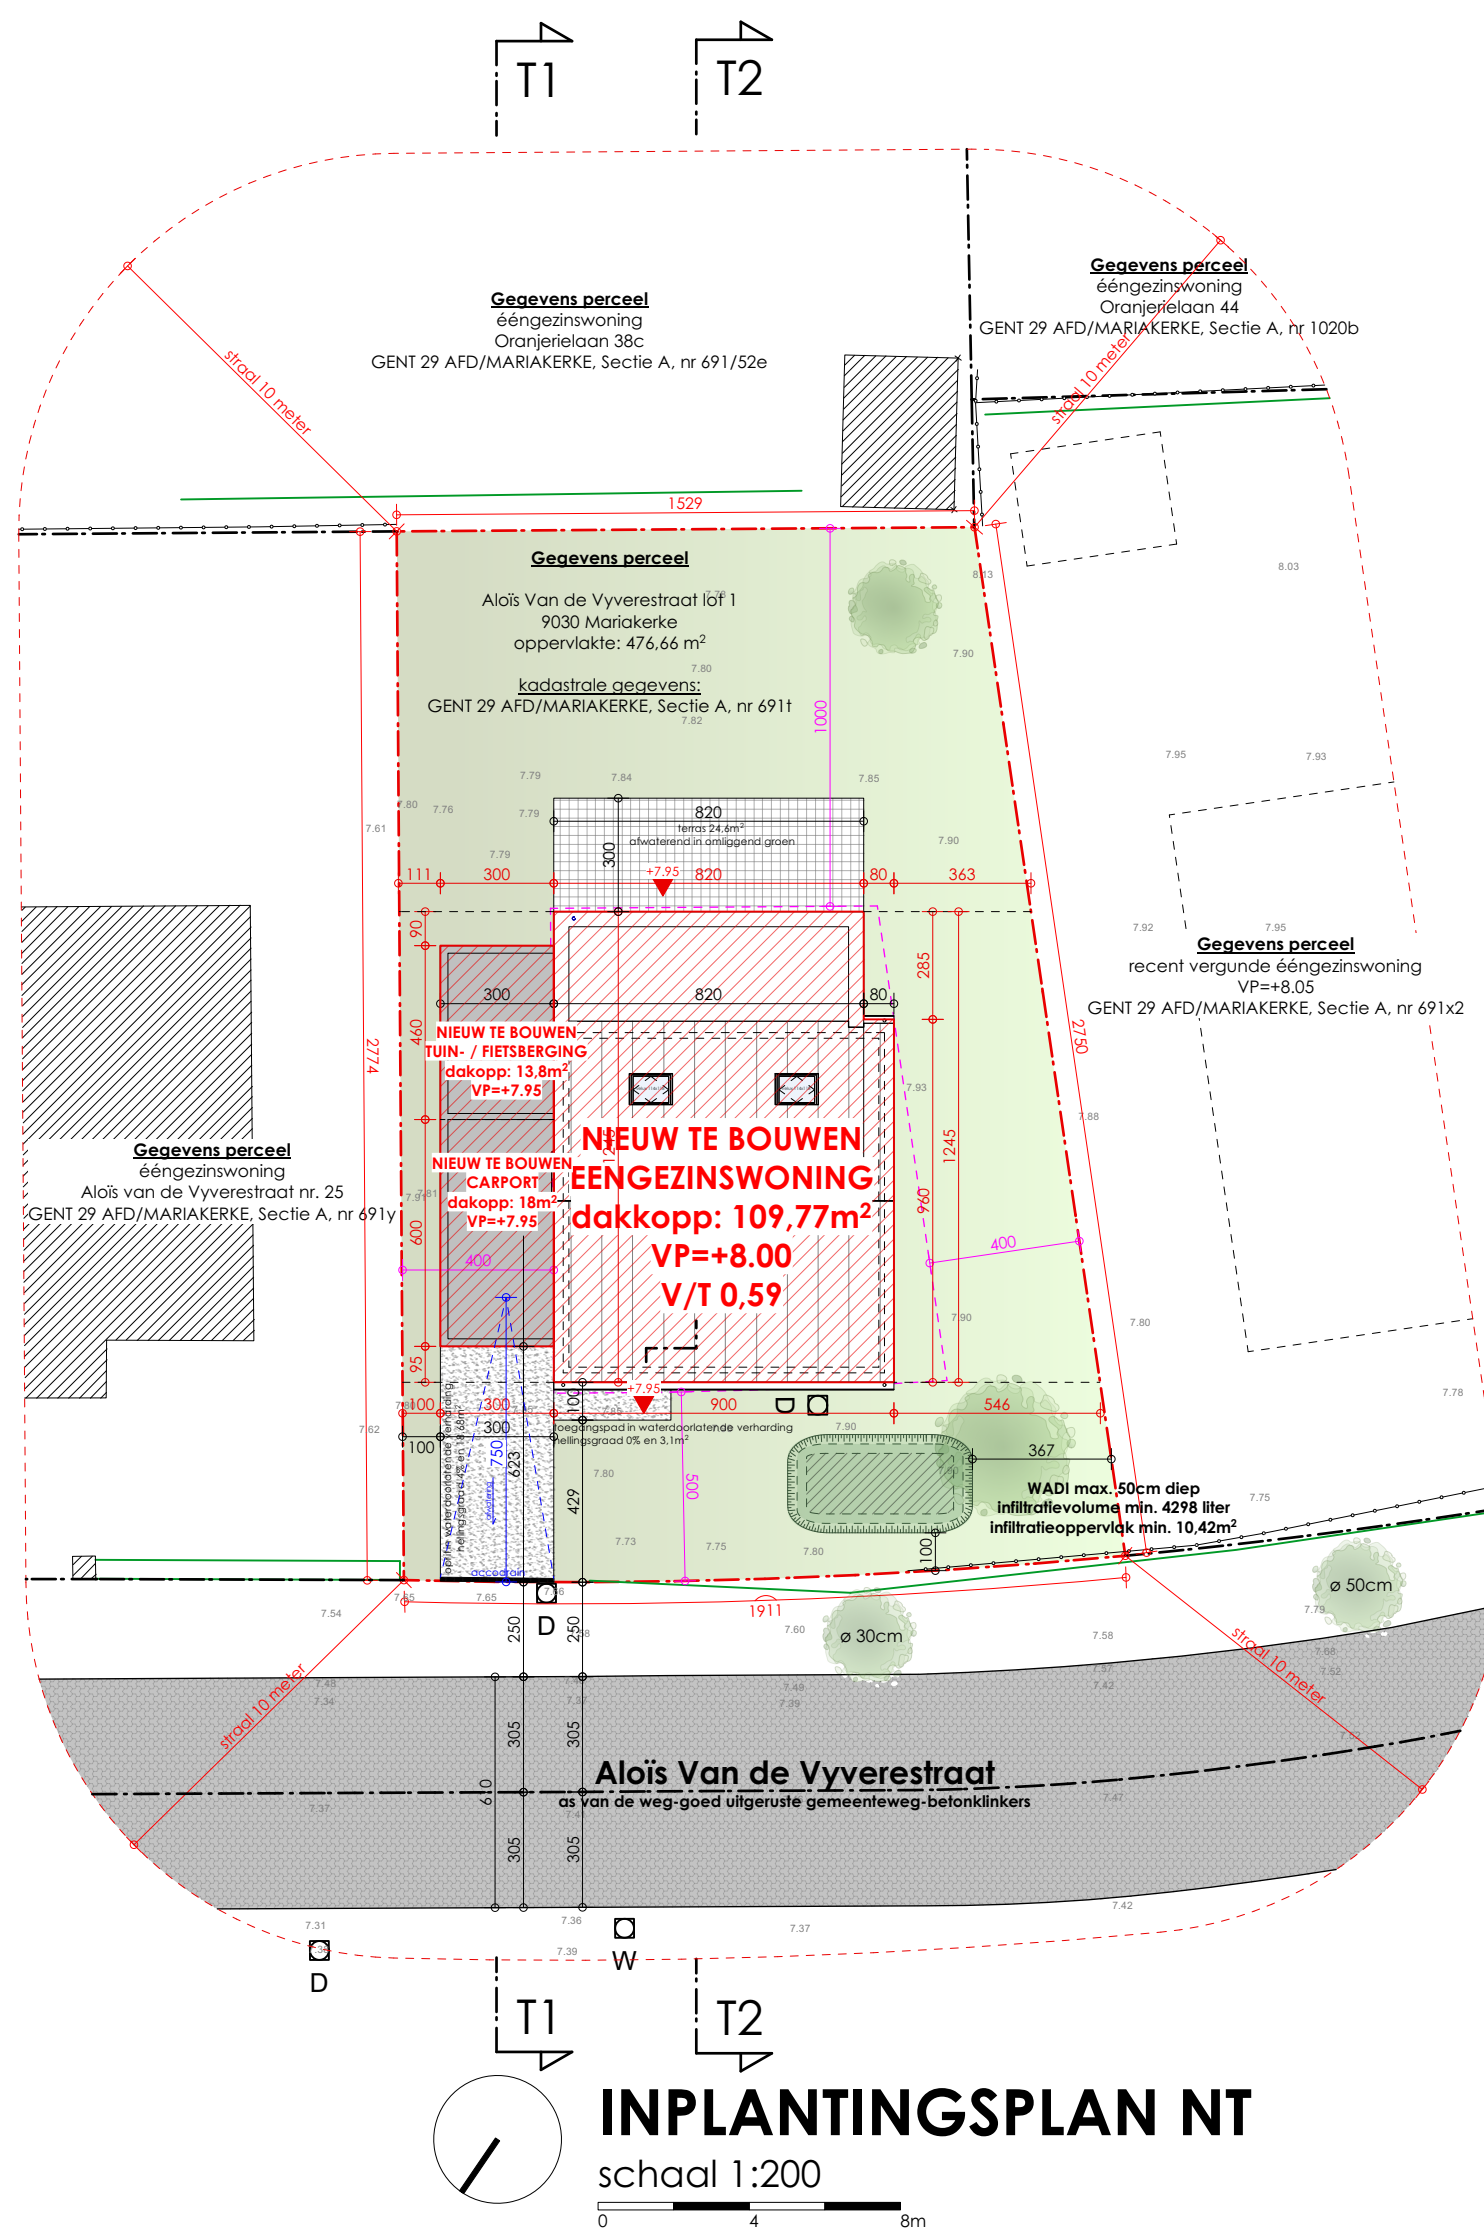

Bouwen van eengezinswoning met carport en bergingen

240041
31/03/2025
Aloïs Van De Vyverestraat LOT 01
9030 Mariakerke

GC

INPLANTINGSPLAN NT

schaal 1:200

