

Gegevens perceel

ééngézinswoning
Oranjerielaan 38c


GENT 29 AFD/MARIAKERKE, Sectie A, nr 691/52e

Gegevens perceel

Aloïs Van de Vyverestraat lot 1
9030 Mariakerke
oppervlakte: 476,66 m²


kadastrale gegevens:

GENT 29 AFD/MARIAKERKE, Sectie A, nr 691t

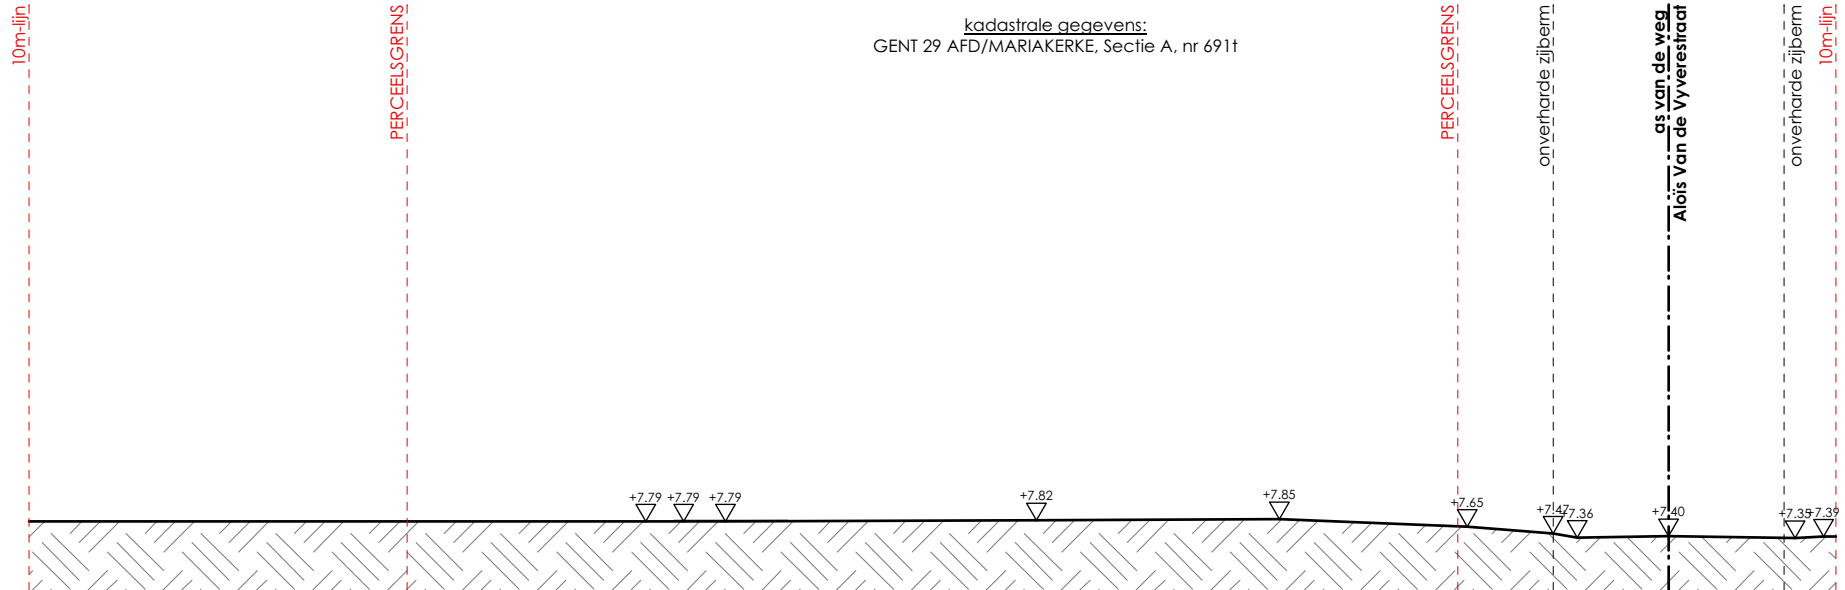

BT TERREINPROFIEL T1

schaal 1:200

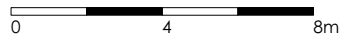

**Bouwen van eengezinswoning met
carport en bergingen**

240041
31/03/2025
Aloïs Van De Vyverestraat LOT 01
9030 Mariakerke

