



ZIE BIJZONDERE
VOORWAARDE(N)

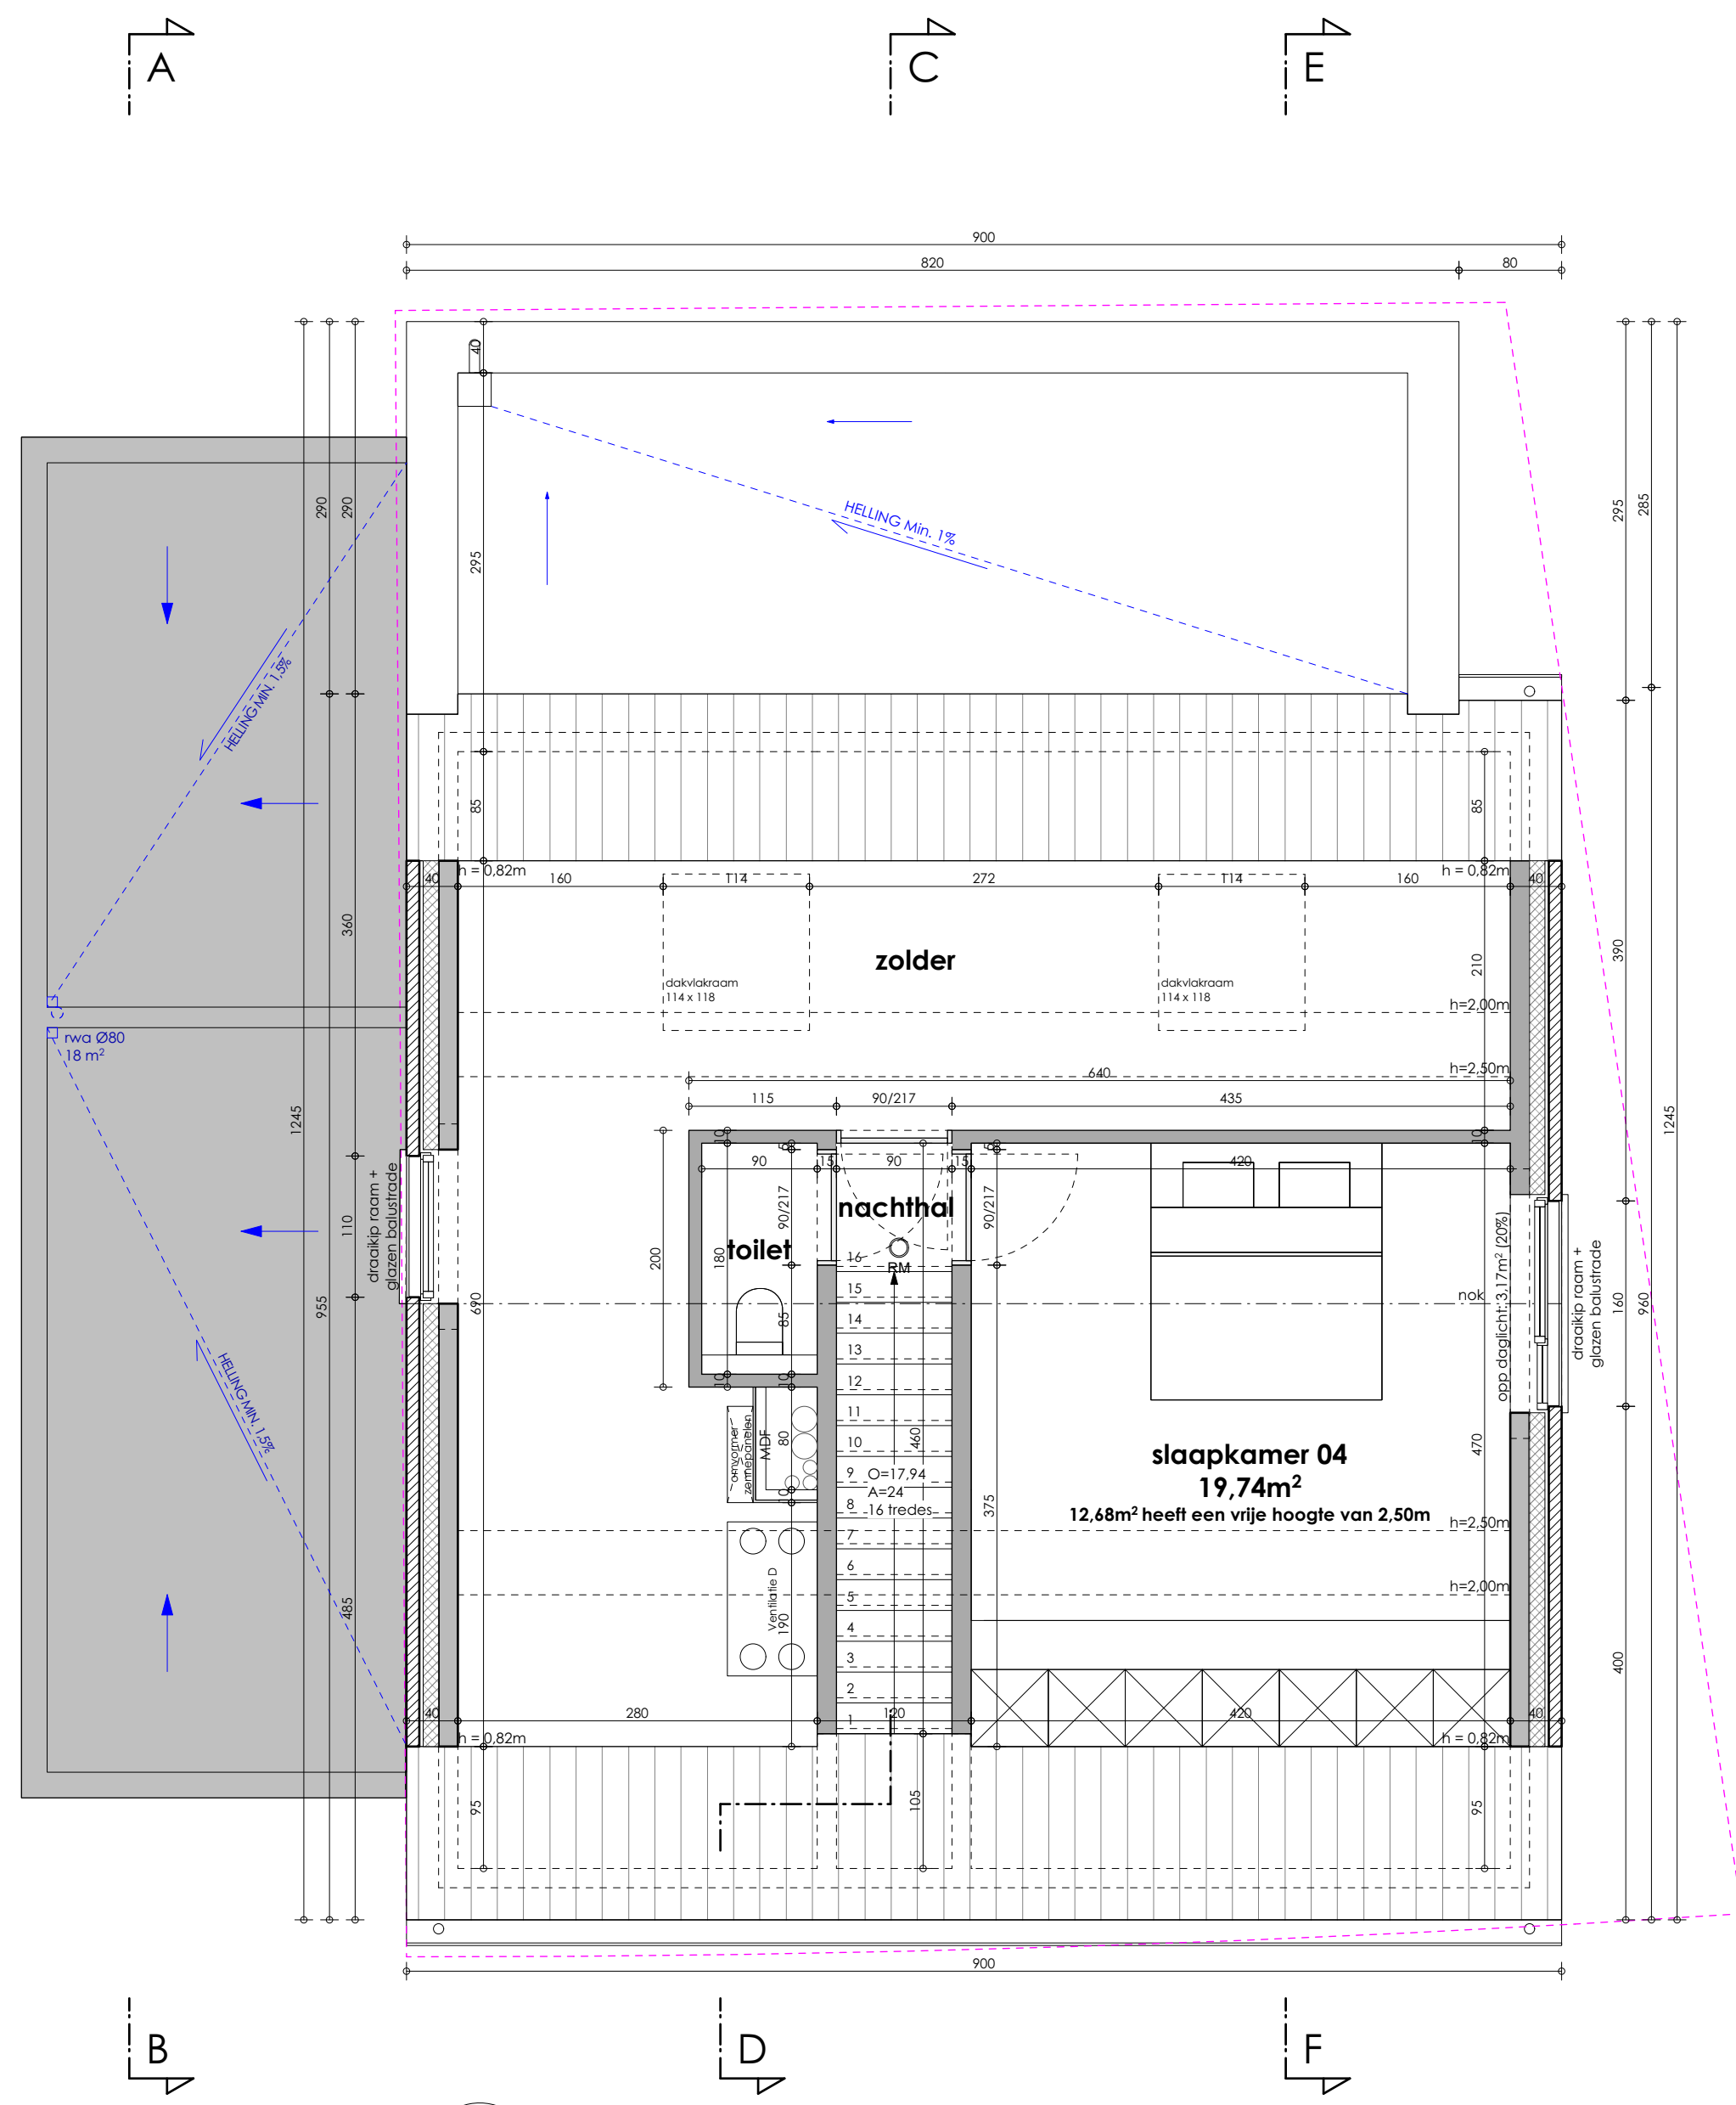


Bouwen van een gezinswoning met
carport en bergingen

240041
31/03/2025
Alois Van De Vyverestraat LOT 01
9030 Mariakerke

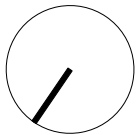

ZOLDERVERDIEPING

Schaal 1:50

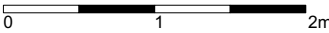

gelijkvloers = 109,69 m² (excl. carport en fietsberging)
verdieping = 109,69 m²
zolderverdieping = 61,98 m²
BVO = 281,36 m²