

Gegevens perceel

ééngesinswoning
Oranjerielaan 38c

GENT 29 AFD/MARIAKERKE, Sectie A, nr 691/52e

Nieuw te bouwen ééngesinswoning


Aloïs Van de Vyverestraat lot 1

9030 Mariakerke

oppervlakte: 476,66 m²

kadastrale gegevens:

GENT 29 AFD/MARIAKERKE, Sectie A, nr 691t

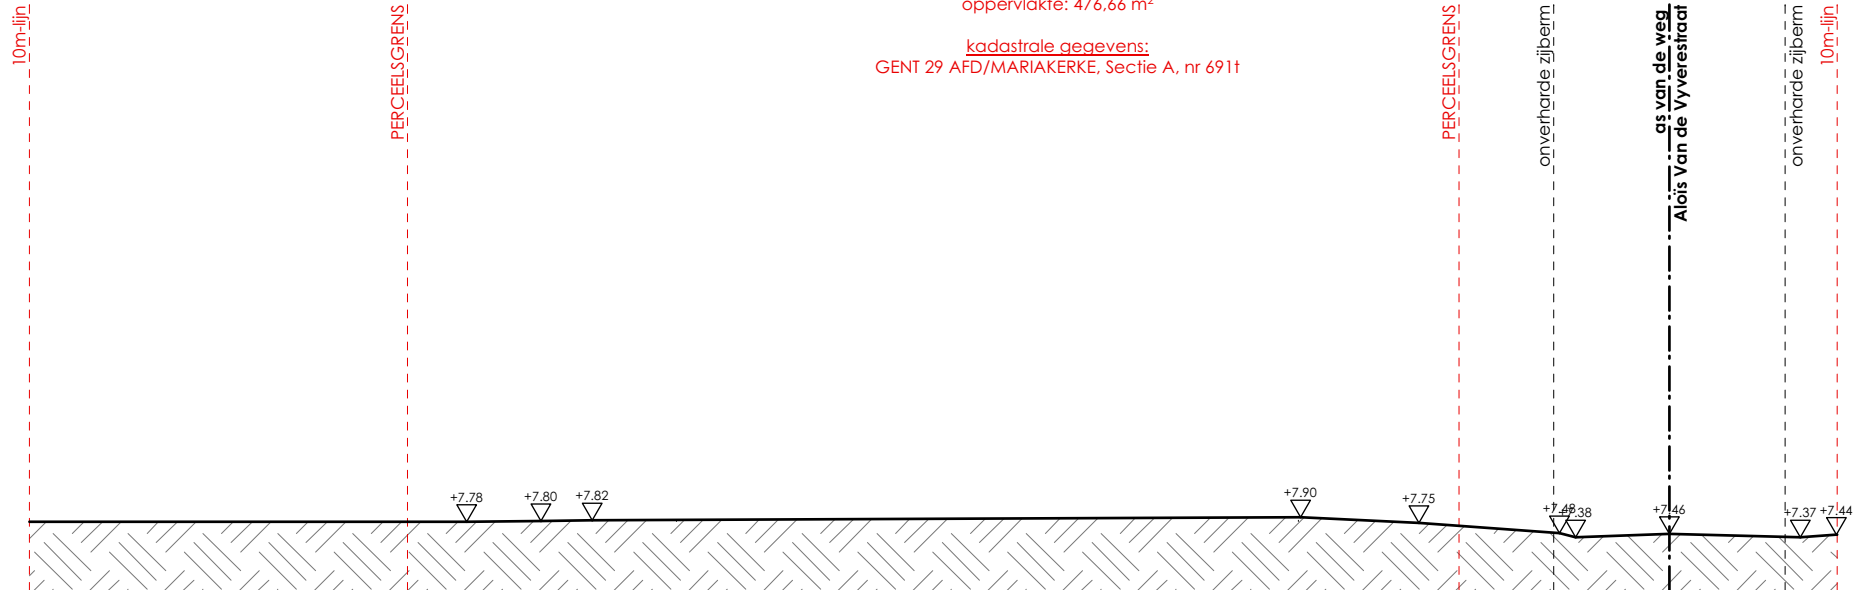

BT TERREINPROFIEL T2

schaal 1:200

0 4 8m

Bouwen van een gesinswoning met
carport en bergingen

240041

31/03/2025

Aloïs Van De Vyverestraat LOT 01

9030 Mariakerke

