


ZIE BIJZONDERE VOORWAARDE(N)

Gegevens perceel

ééngesinswoning
Oranjerielaan 38c
GENT 29 AFD/MARIAKERKE, Sectie A, nr 691/52e


Nieuw te bouwen ééngesinswoning

Aloïs Van de Vyverestraat lot 1
9030 Mariakerke
oppervlakte: 476,66 m²
VP=+8.00
kadastrale gegevens:
GENT 29 AFD/MARIAKERKE, Sectie A, nr 691t

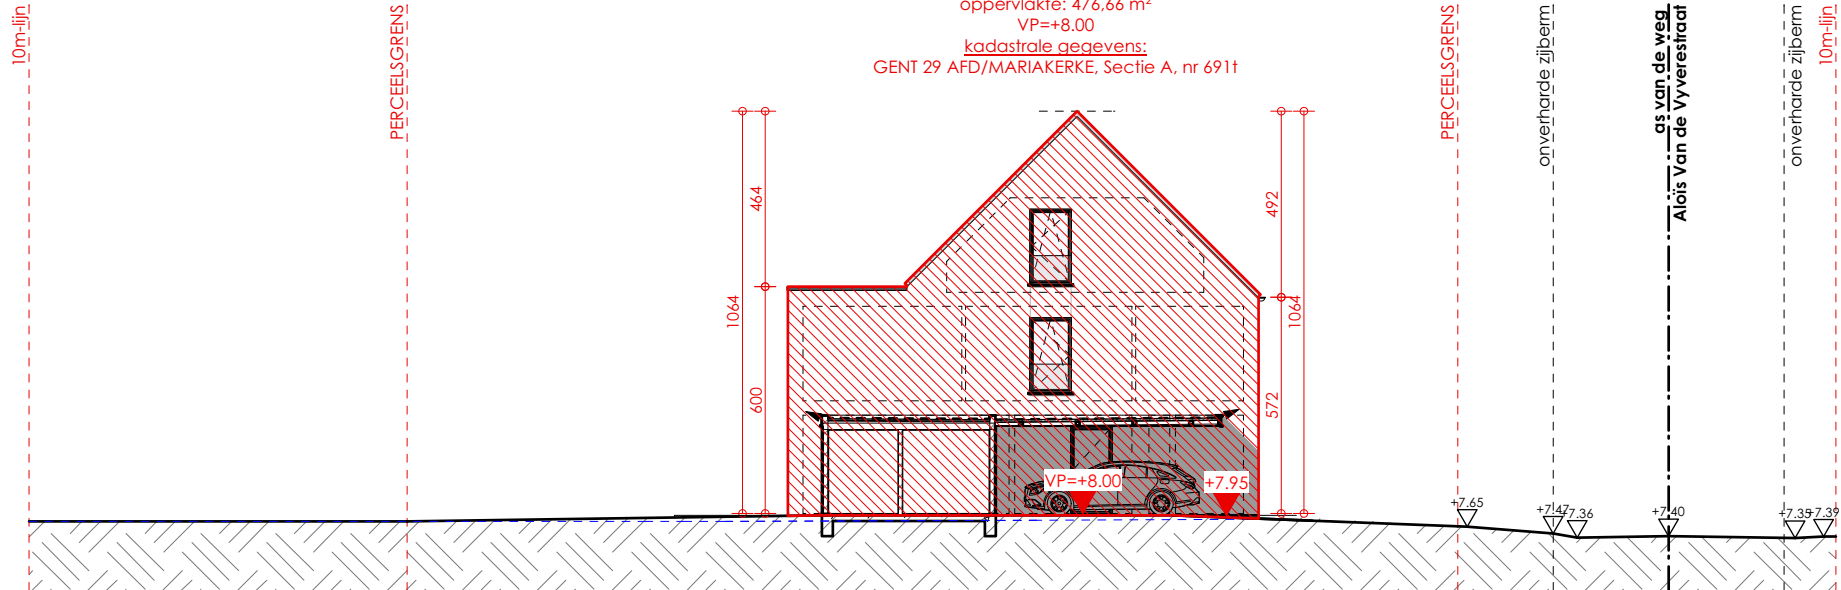

NT TERREINPROFIEL T1

schaal 1:200

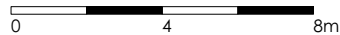

Bouwen van een gesinswoning met
carport en bergingen

240041
31/03/2025
Aloïs Van De Vyverestraat LOT 01
9030 Mariakerke