


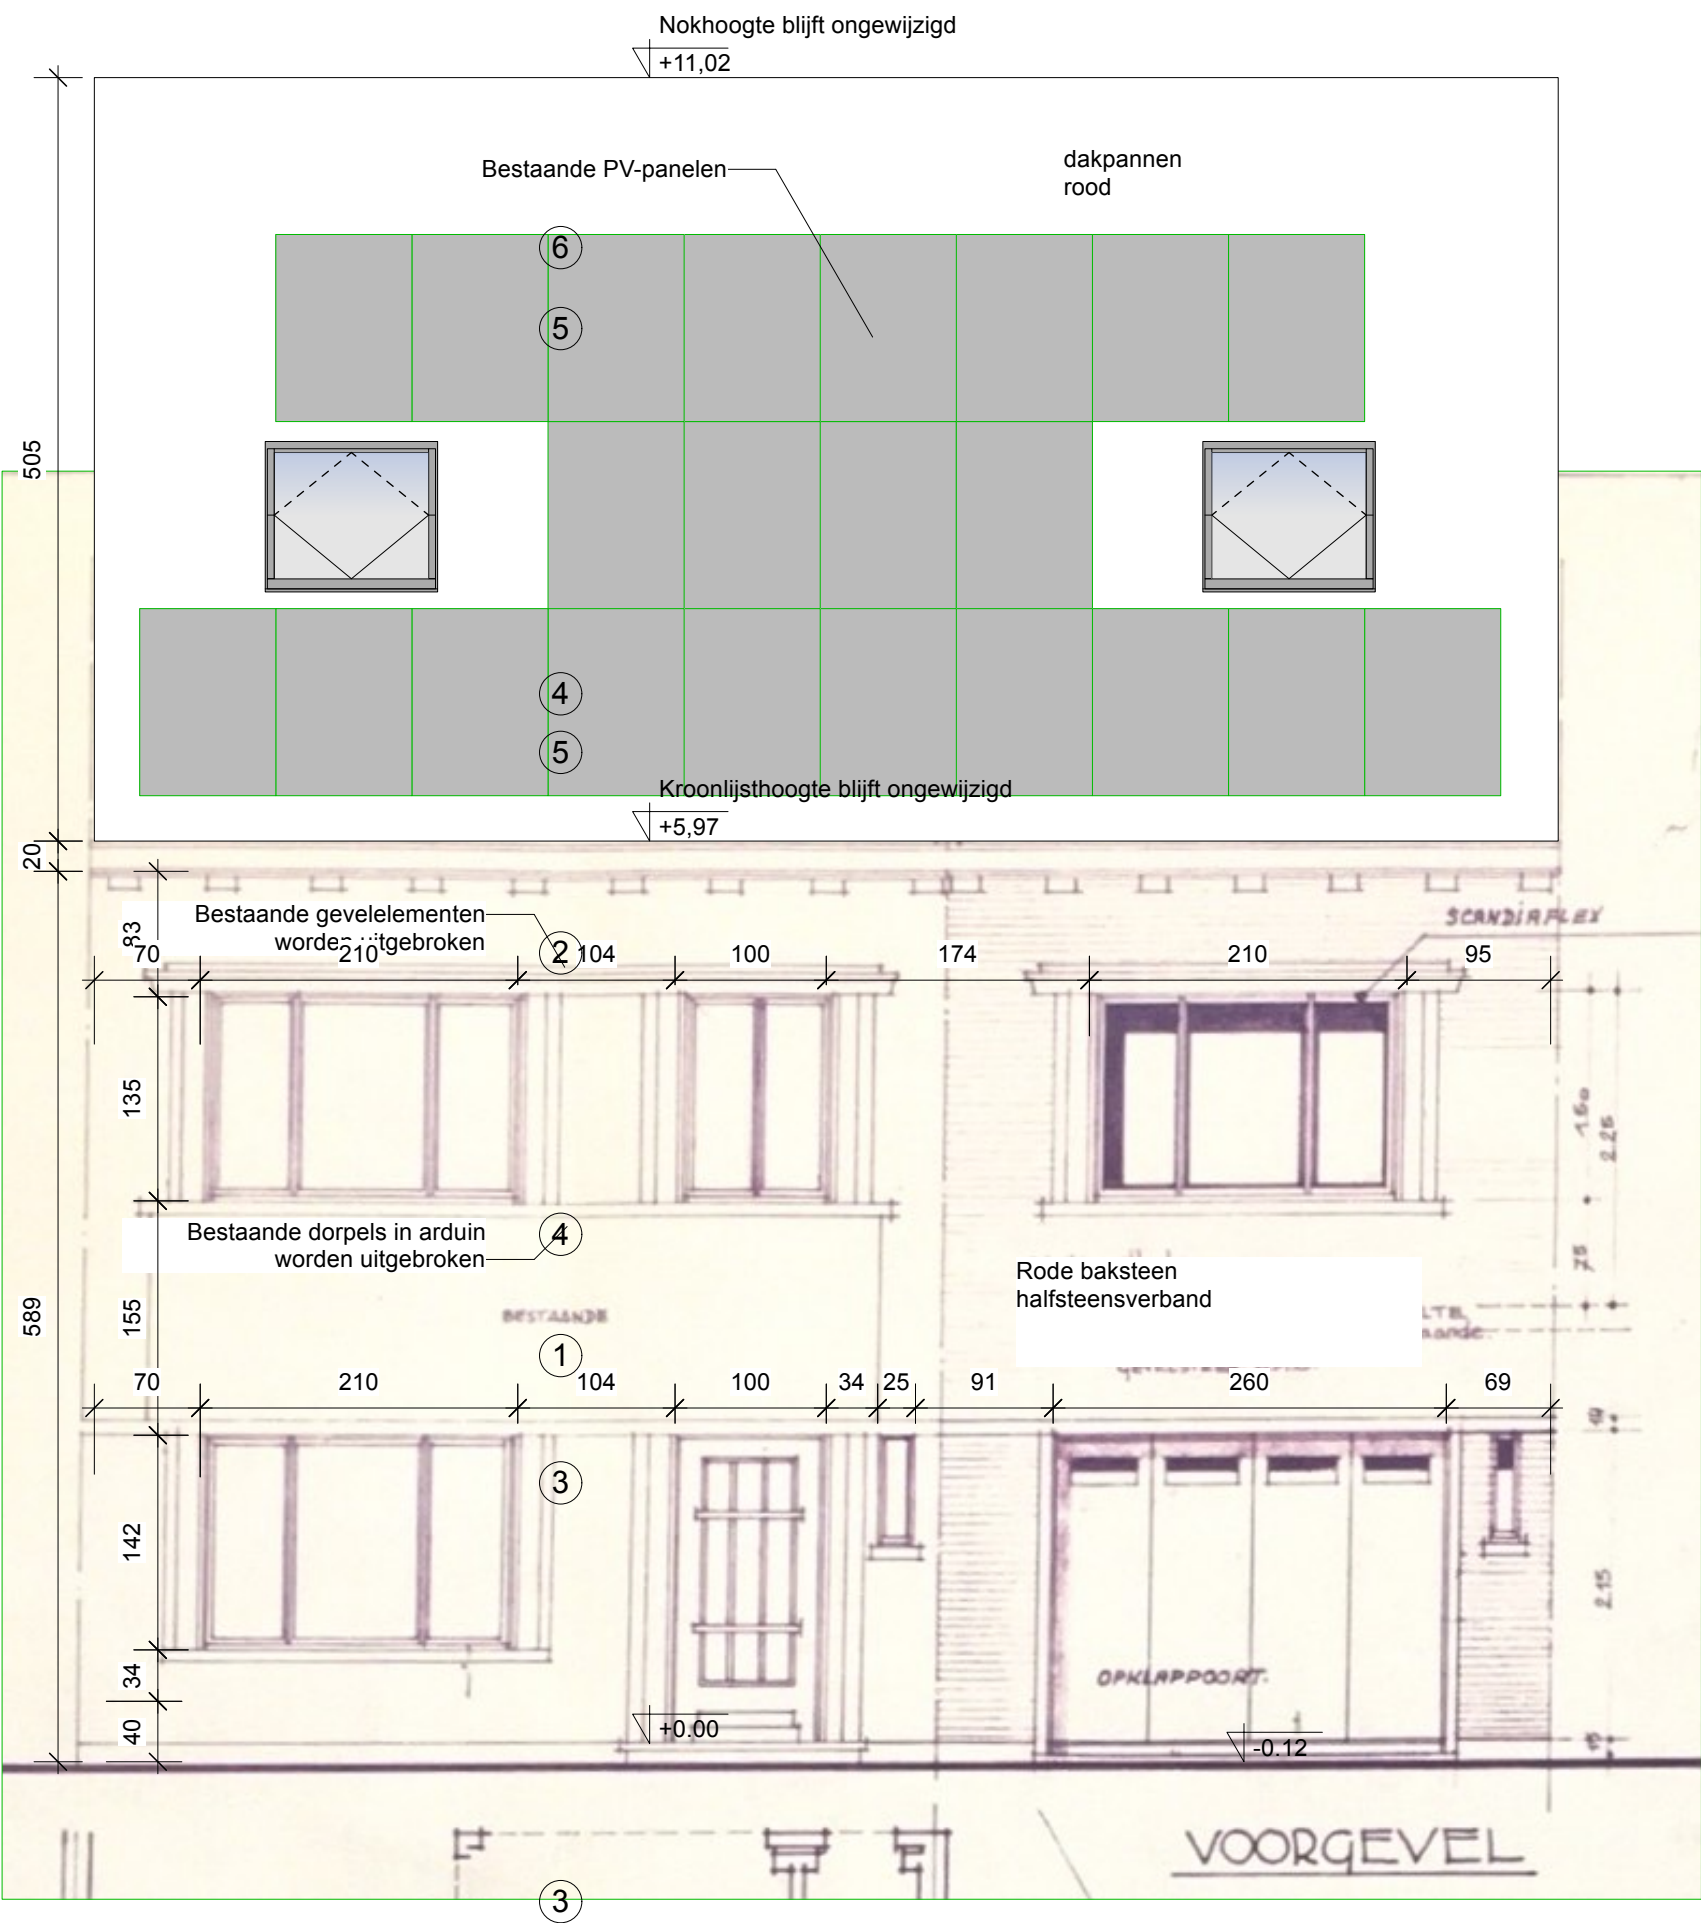

Aanvrager vergunning	Ligging project	Plan	Schaal
Dhr. Mario Berth Ganzendries 40, B-9000 Gent	Ganzendries 40 B-9000 Gent	Voorgevel bestaand	1:50