


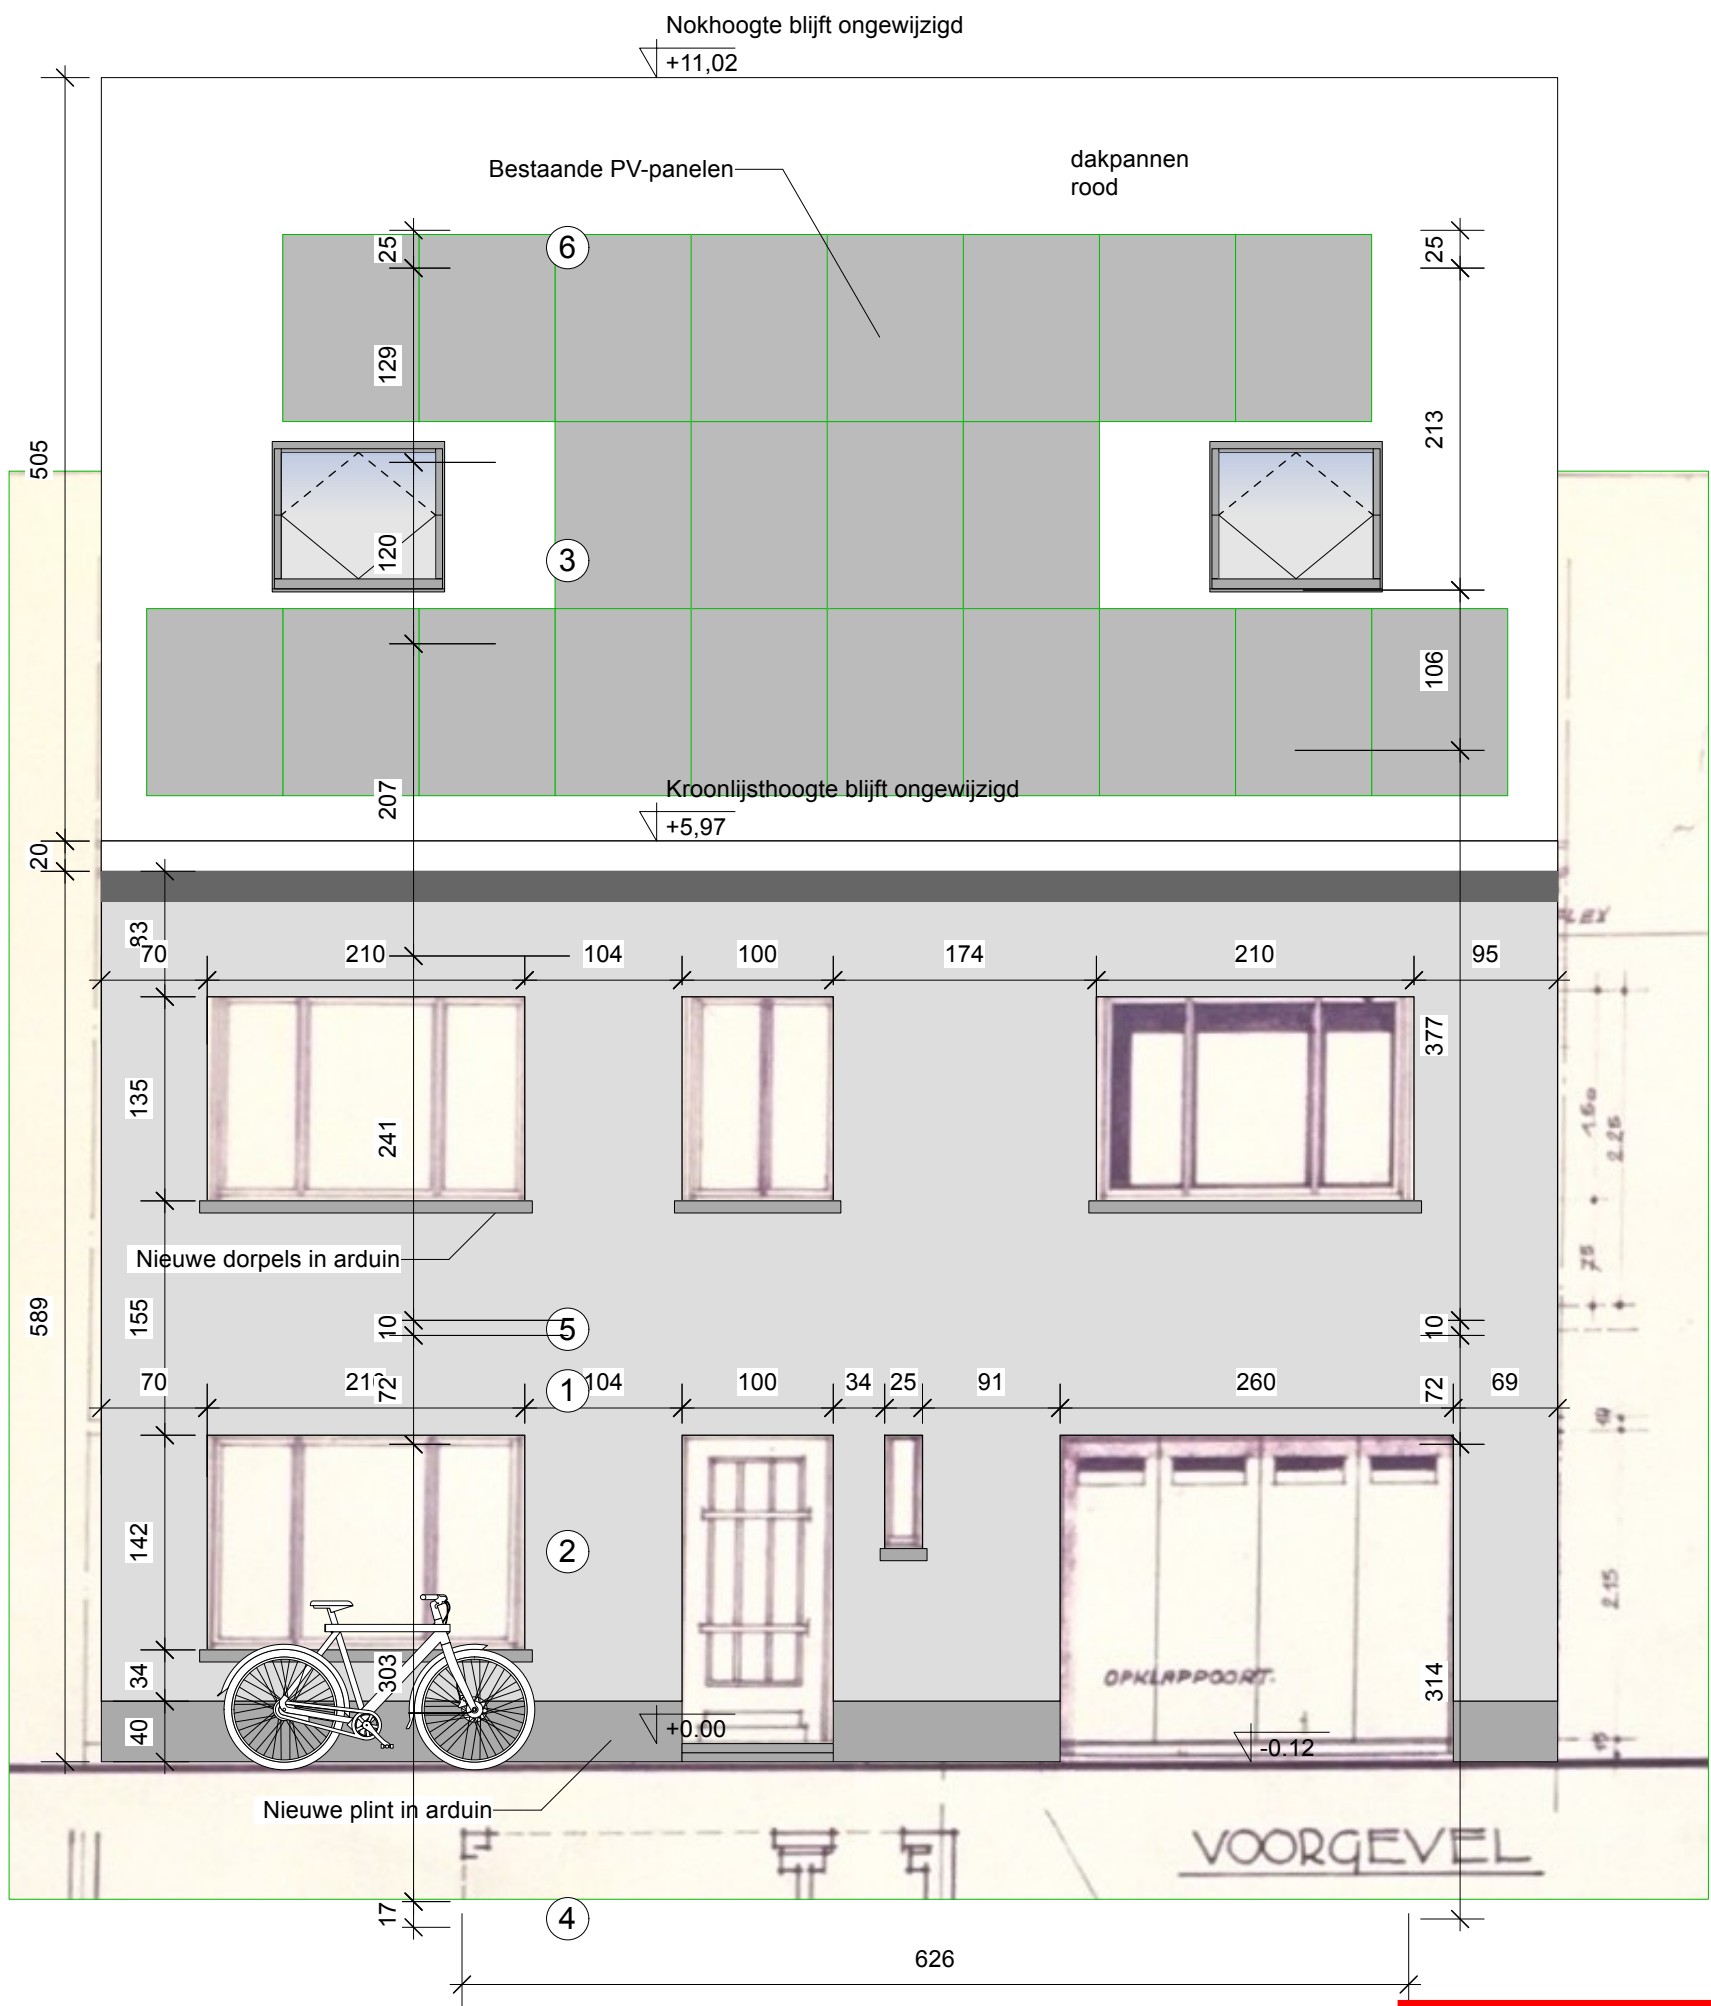

**ZIE BIJZONDERE
VOORWAARDE(N)**

Aanvrager vergunning
Dhr. Mario Berth
Ganzendries 40, B-9000 Gent

Ligging project
Ganzendries 40
B-9000 Gent

Plan
Voorgevel nieuw

Schaal
1:50