


**ZIE BIJZONDERE
VOORWAARDE(N)**

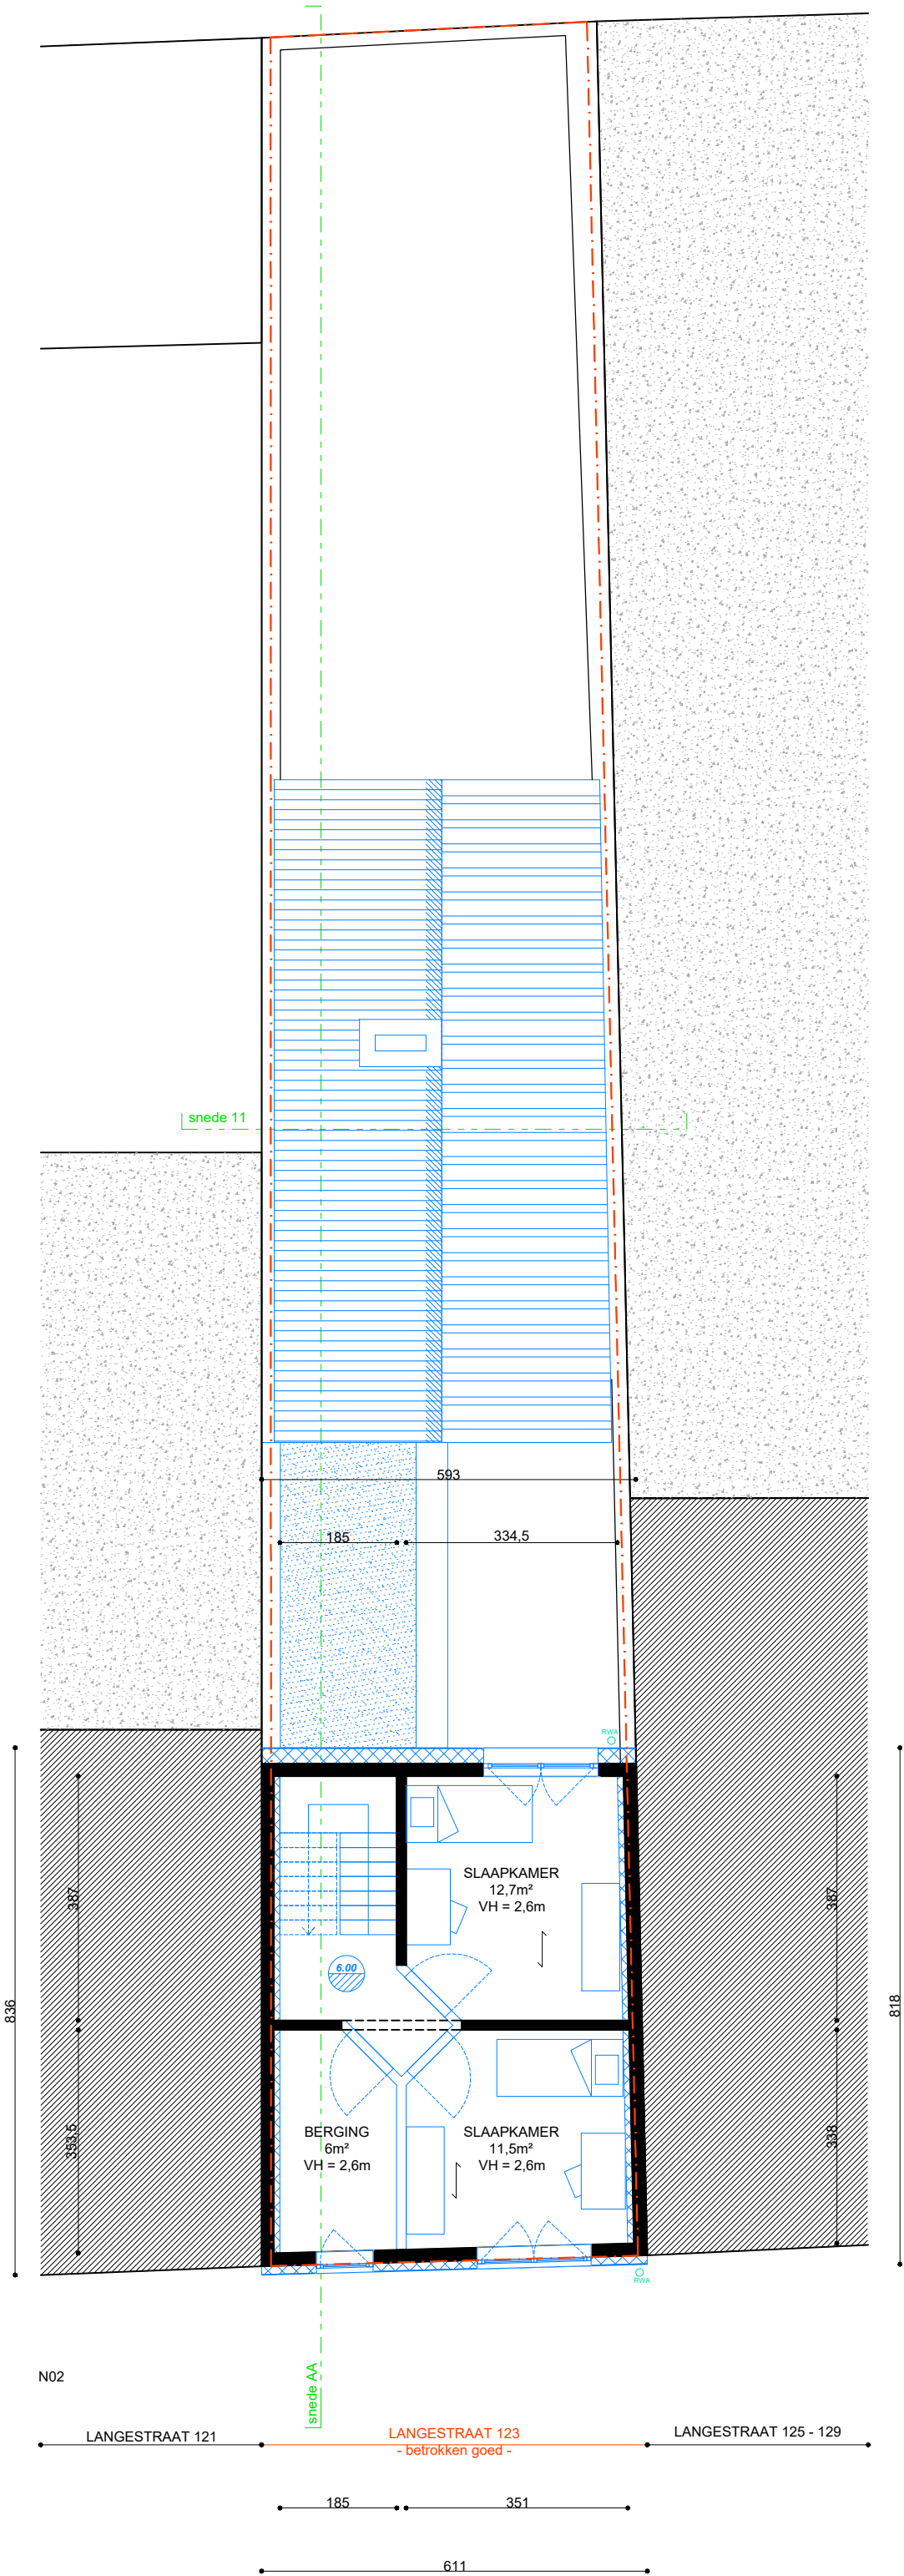

DOSSIER : LANGESTRAAT 123

BOUWHEER : Marie Lafosse & Wouter Heynderycx

ONTWERPER : Marie Lafosse

FASE : OMV

PLANTITEL : BA_P_N_N02

schaal :
1/100
datum : 26/05/2025

