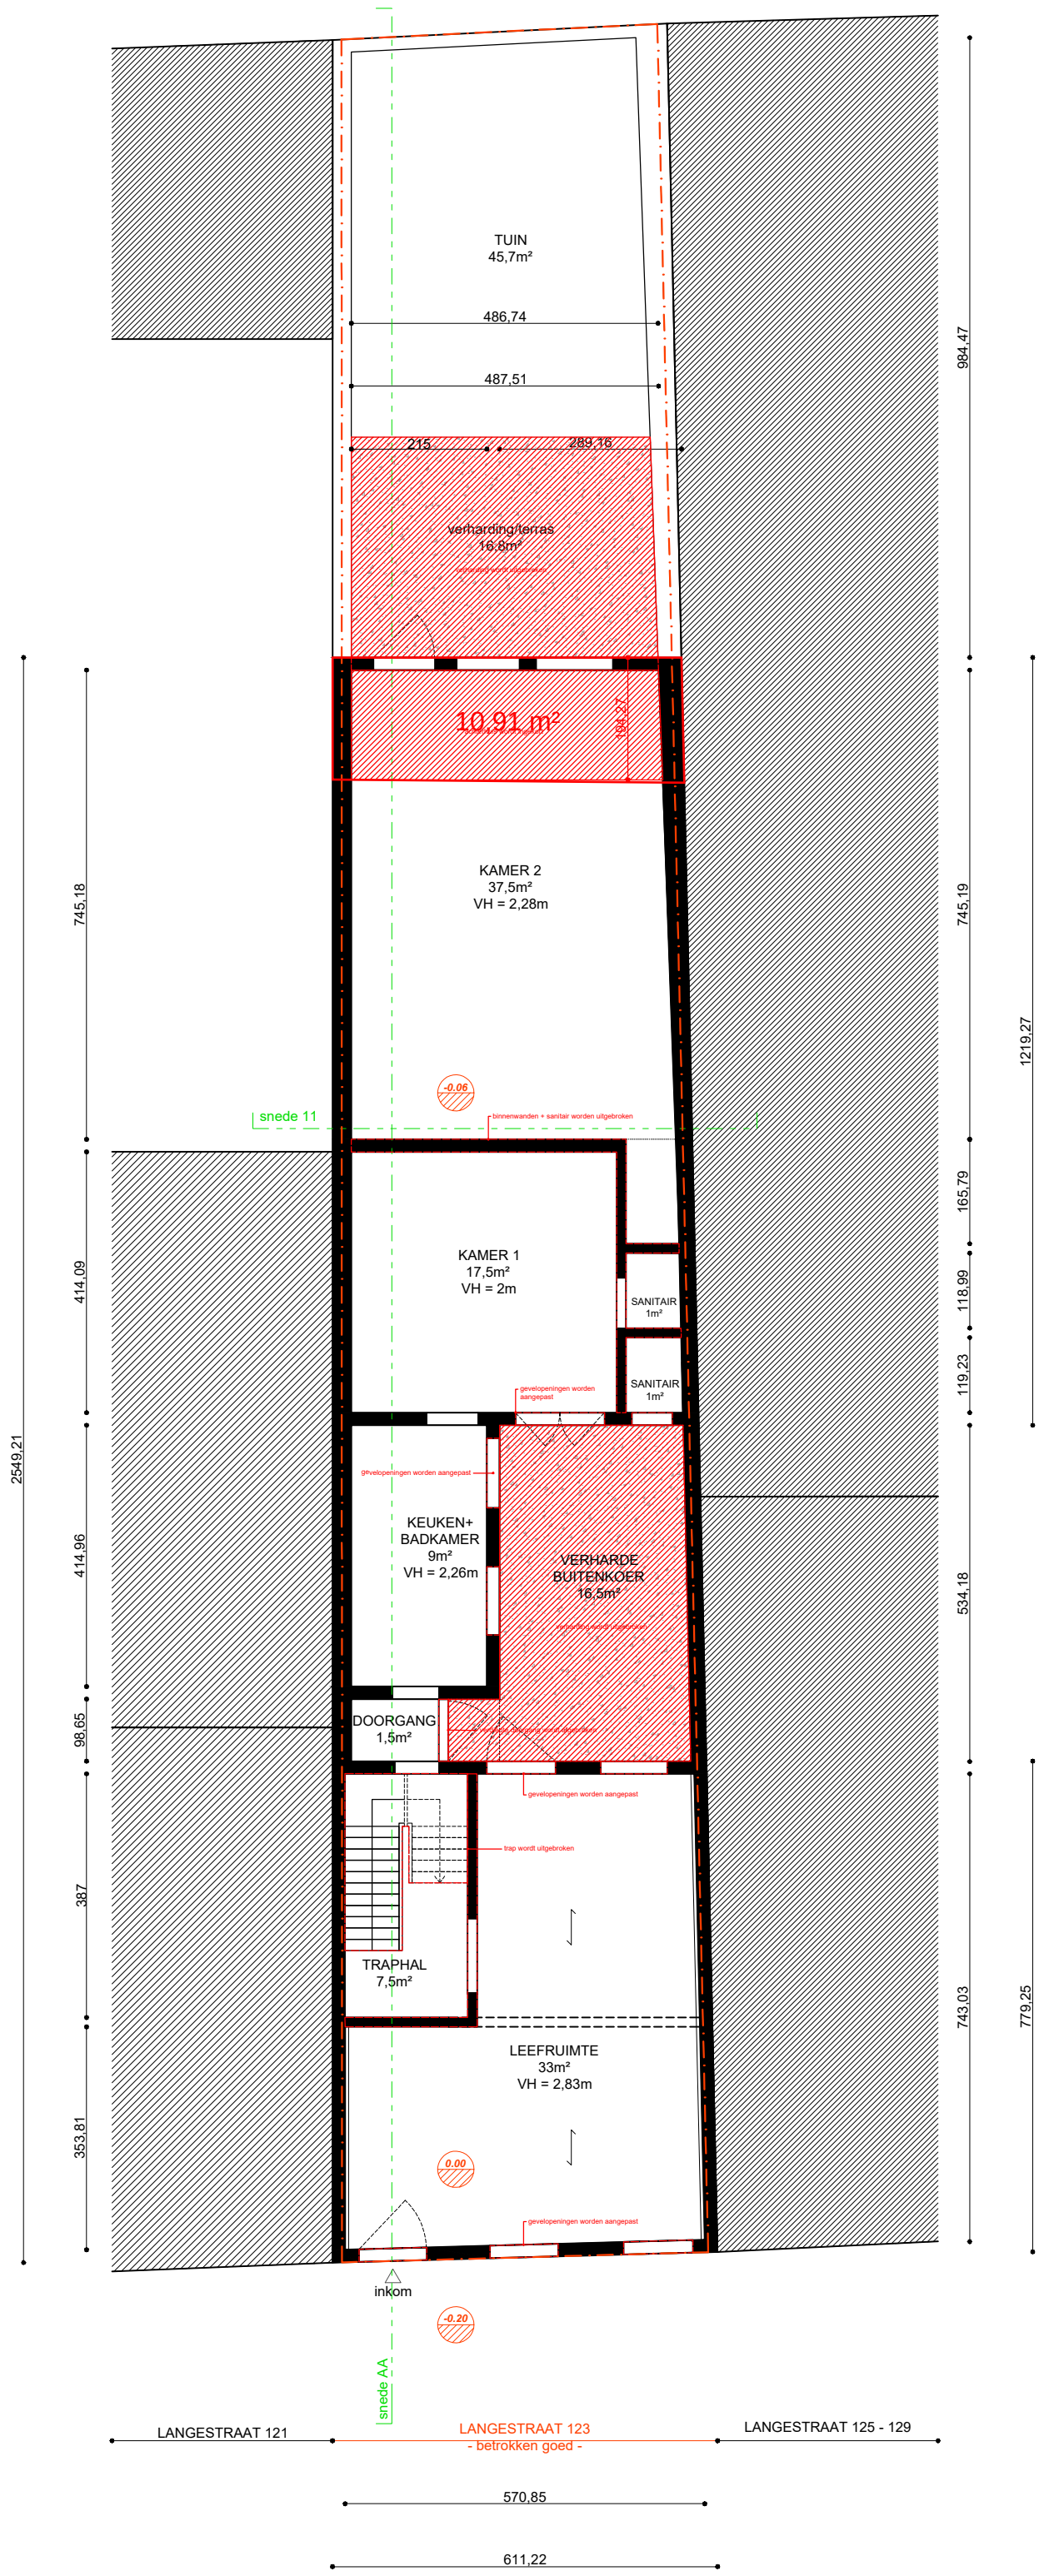

DOSSIER : LANGESTRAAT 123	FASE : OMV	schaal :
BOUWHEER : Marie Lafosse & Wouter Heynderycx	PLANTITEL : BA_P_B_N00	1/100
ONTWERPER : Marie Lafosse		datum : 26/05/2025