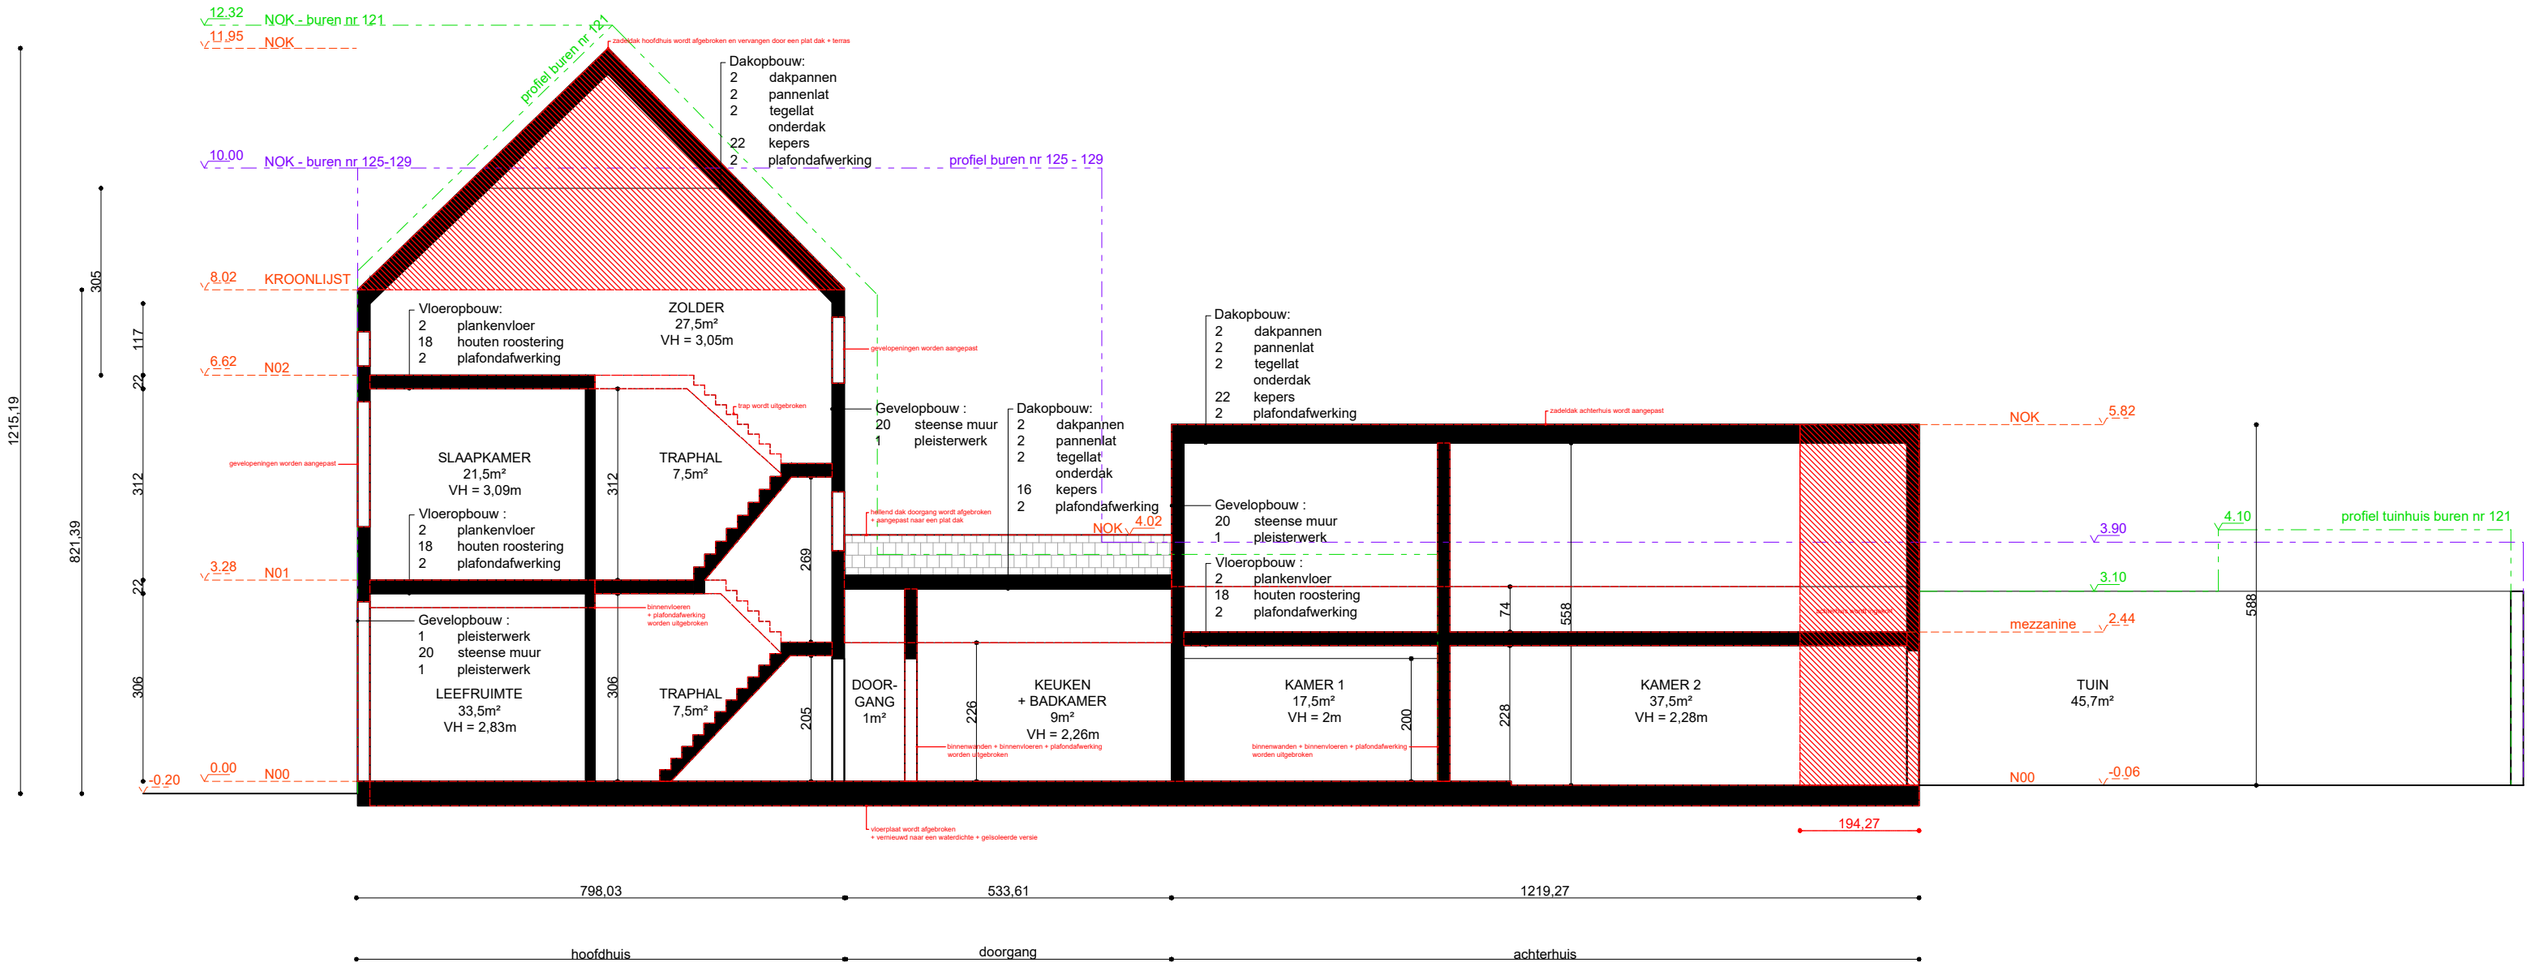

DOSSIER :	LANGESTRAAT 123	FASE :	OMV
BOUWHEER :	Marie Lafosse & Wouter Heynderycx	PLANTITEL :	BA_S_B_AA
ONTWERPER :	Marie Lafosse		

schaal :

1/100

datum : 26/05/2025