


ZIE BIJZONDERE
VOORWAARDE(N)

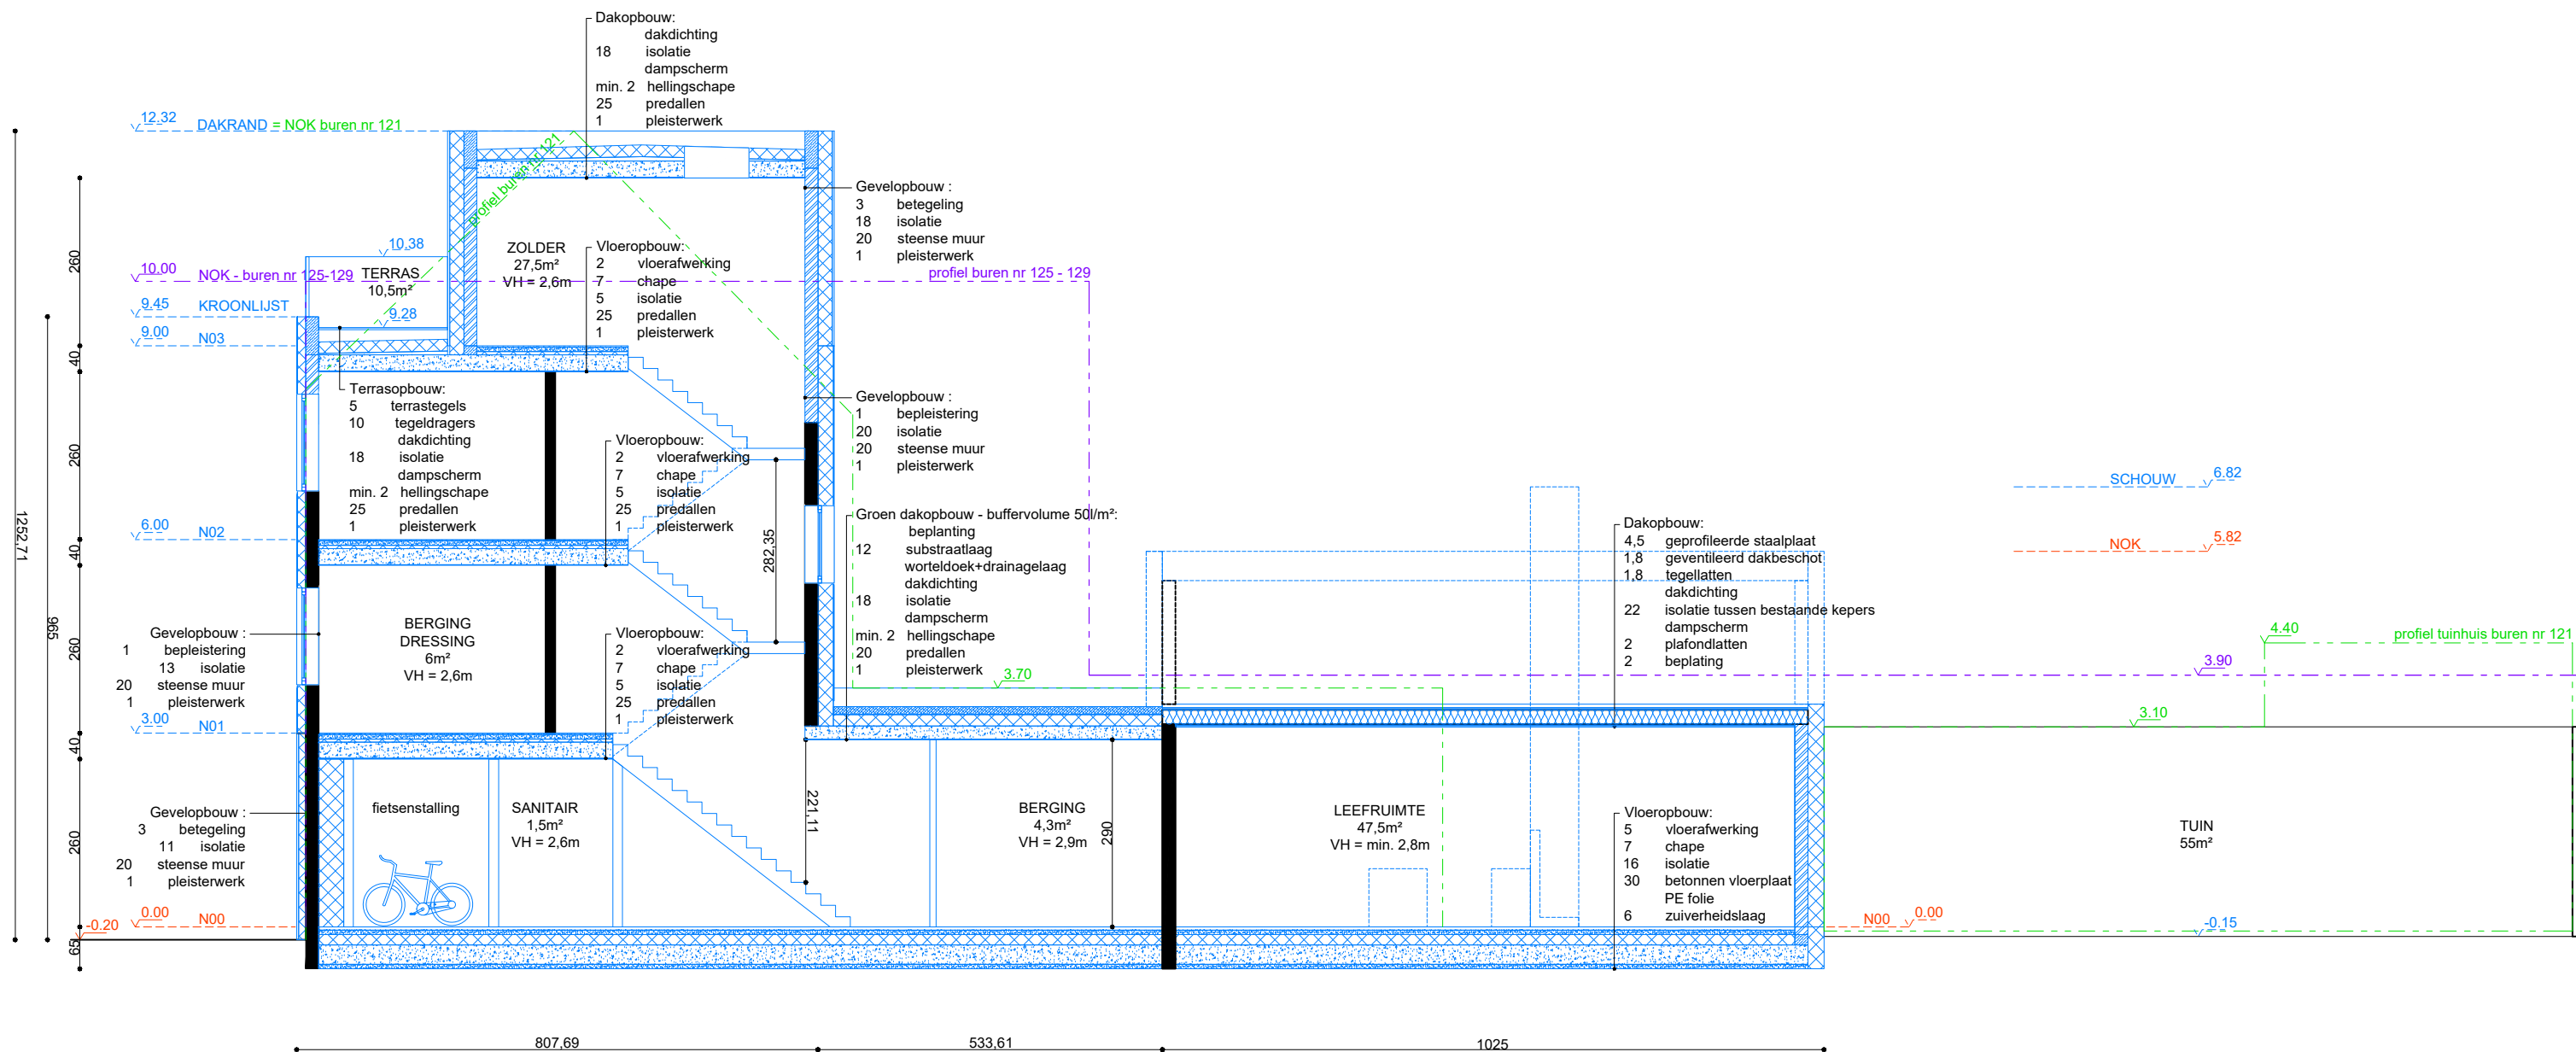

DOSSIER : LANGESTRAAT 123

BOUWHEER : Marie Lafosse & Wouter Heynderycx

ONTWERPER : Marie Lafosse

FASE : OMV

PLANTITEL : BA_S_N_AA

schaal :

1/100

datum : 26/05/2025