



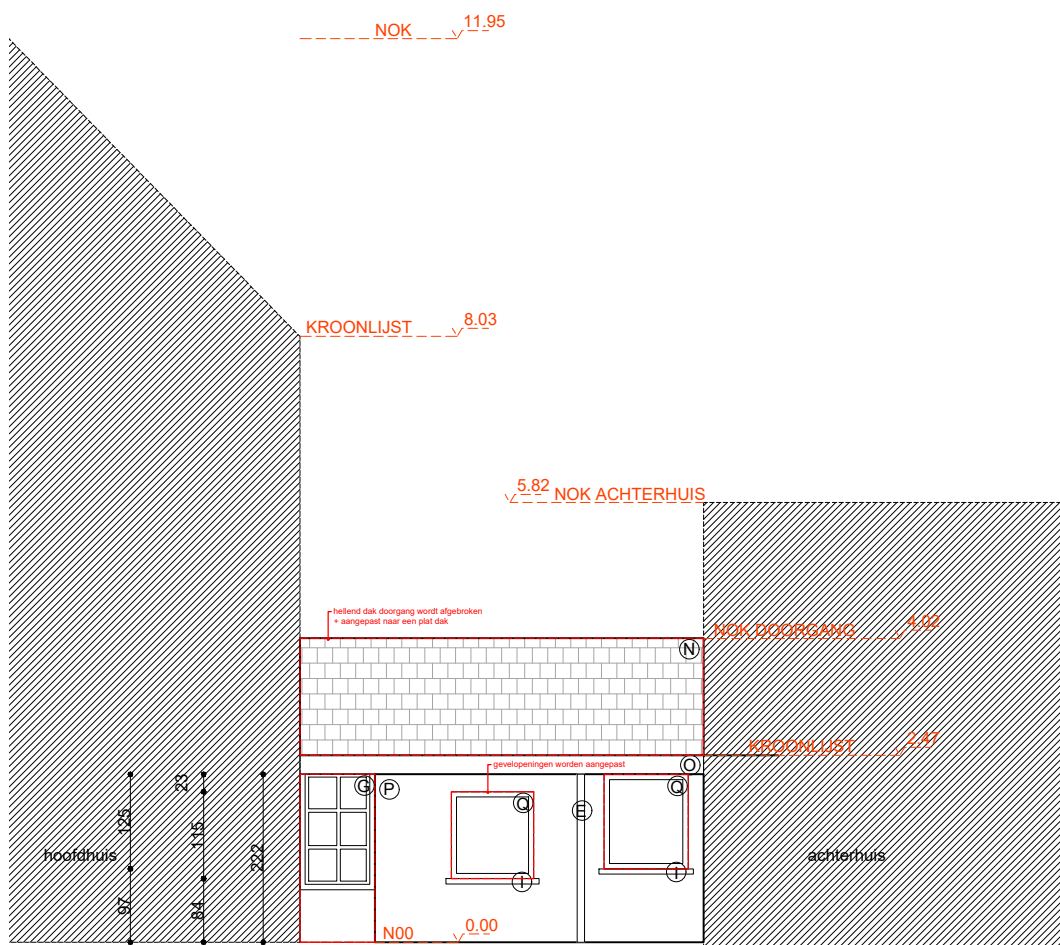

GEVEL 3

LANGESTRAAT 123
- betrokken goed -

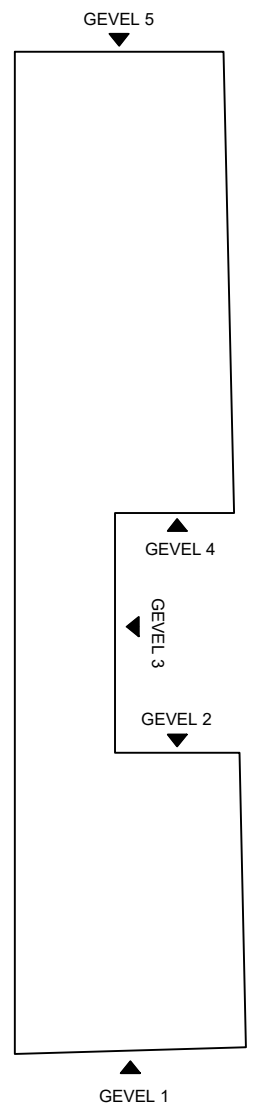

GEVELSCHEMA

DOSSIER : LANGESTRAAT 123
BOUWHEER : Marie Lafosse & Wouter Heynderycx
ONTWERPER : Marie Lafosse

FASE : OMV
PLANTITEL : BA_G_B_3

schaal :
1/100
datum : 26/05/2025