




GEVEL 1

LANGESTRAAT 121 LANGESTRAAT 123 - betrokken goed - LANGESTRAAT 125 - 129

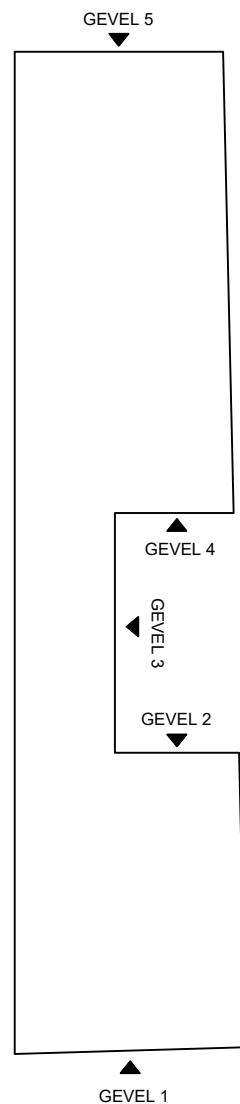

GEVELSCHEMA

DOSSIER : LANGESTRAAT 123
BOUWHEER : Marie Lafosse & Wouter Heynderycx
ONTWERPER : Marie Lafosse

FASE : OMV
PLANTITEL : BA_G_B_1

schaal :
1/100
datum : 26/05/2025