


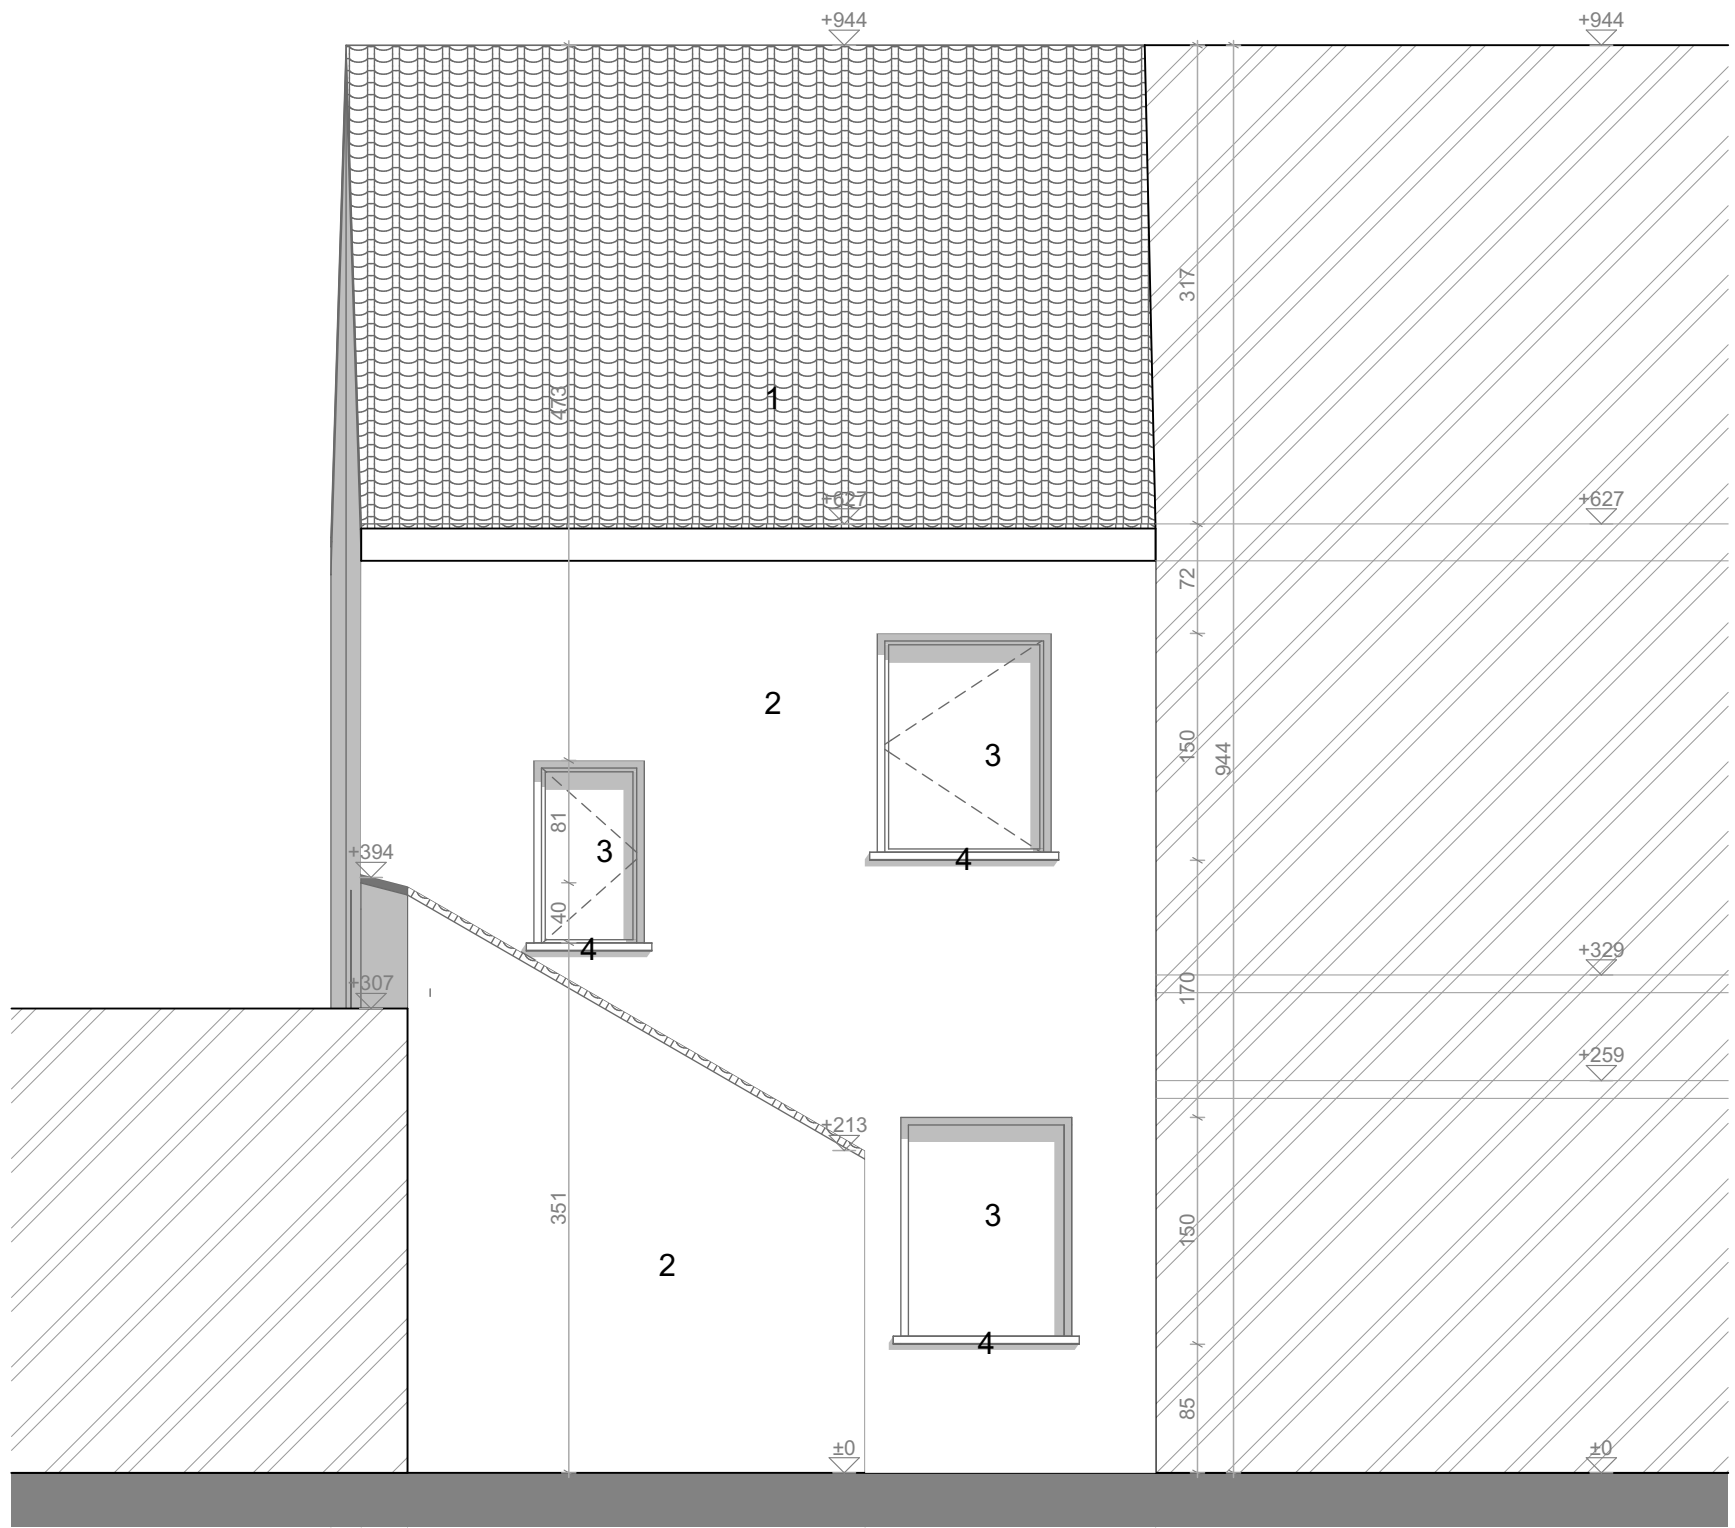

- LEGENDE**
- 1. dakpannen rood genuanceerd
 - 2. cement gevelafwerking wit gevefd
 - 3. buitenschrijnwerk in PVC met heldere beglasing
 - 4. dorpel met blauwe hardsteen



Project: Verbouwing Rijwoning	Bouwplaats: Spoorwegstraat 77, 9032 Gent Kadaster: Afdeling 30, Sectie B, 265W2	Architect : HELLEBUYCK ARCHITECTEN COMM.V. Vriendschapstraat 37 9040 Gent- Sint Amandsberg tel. +32(0) 487 859 437 e-mail : info@architectjan.be jhellebuyck@gmail.com architectenbureau.hellebuyck.jan@telenet.be	DOSSIER : PLANNR: BA_SPOO77_G_B_A DATUM : 05/03/2025 SCHAAL : 1/50 BLAD :
Plan: Bestaande Toestand Achtergevel	Bouwheer: Arber Xhemali Adres: Spoorwegstraat 77, 9032 Gent		

