


**ZIE BIJZONDERE  
VOORWAARDE(N)**

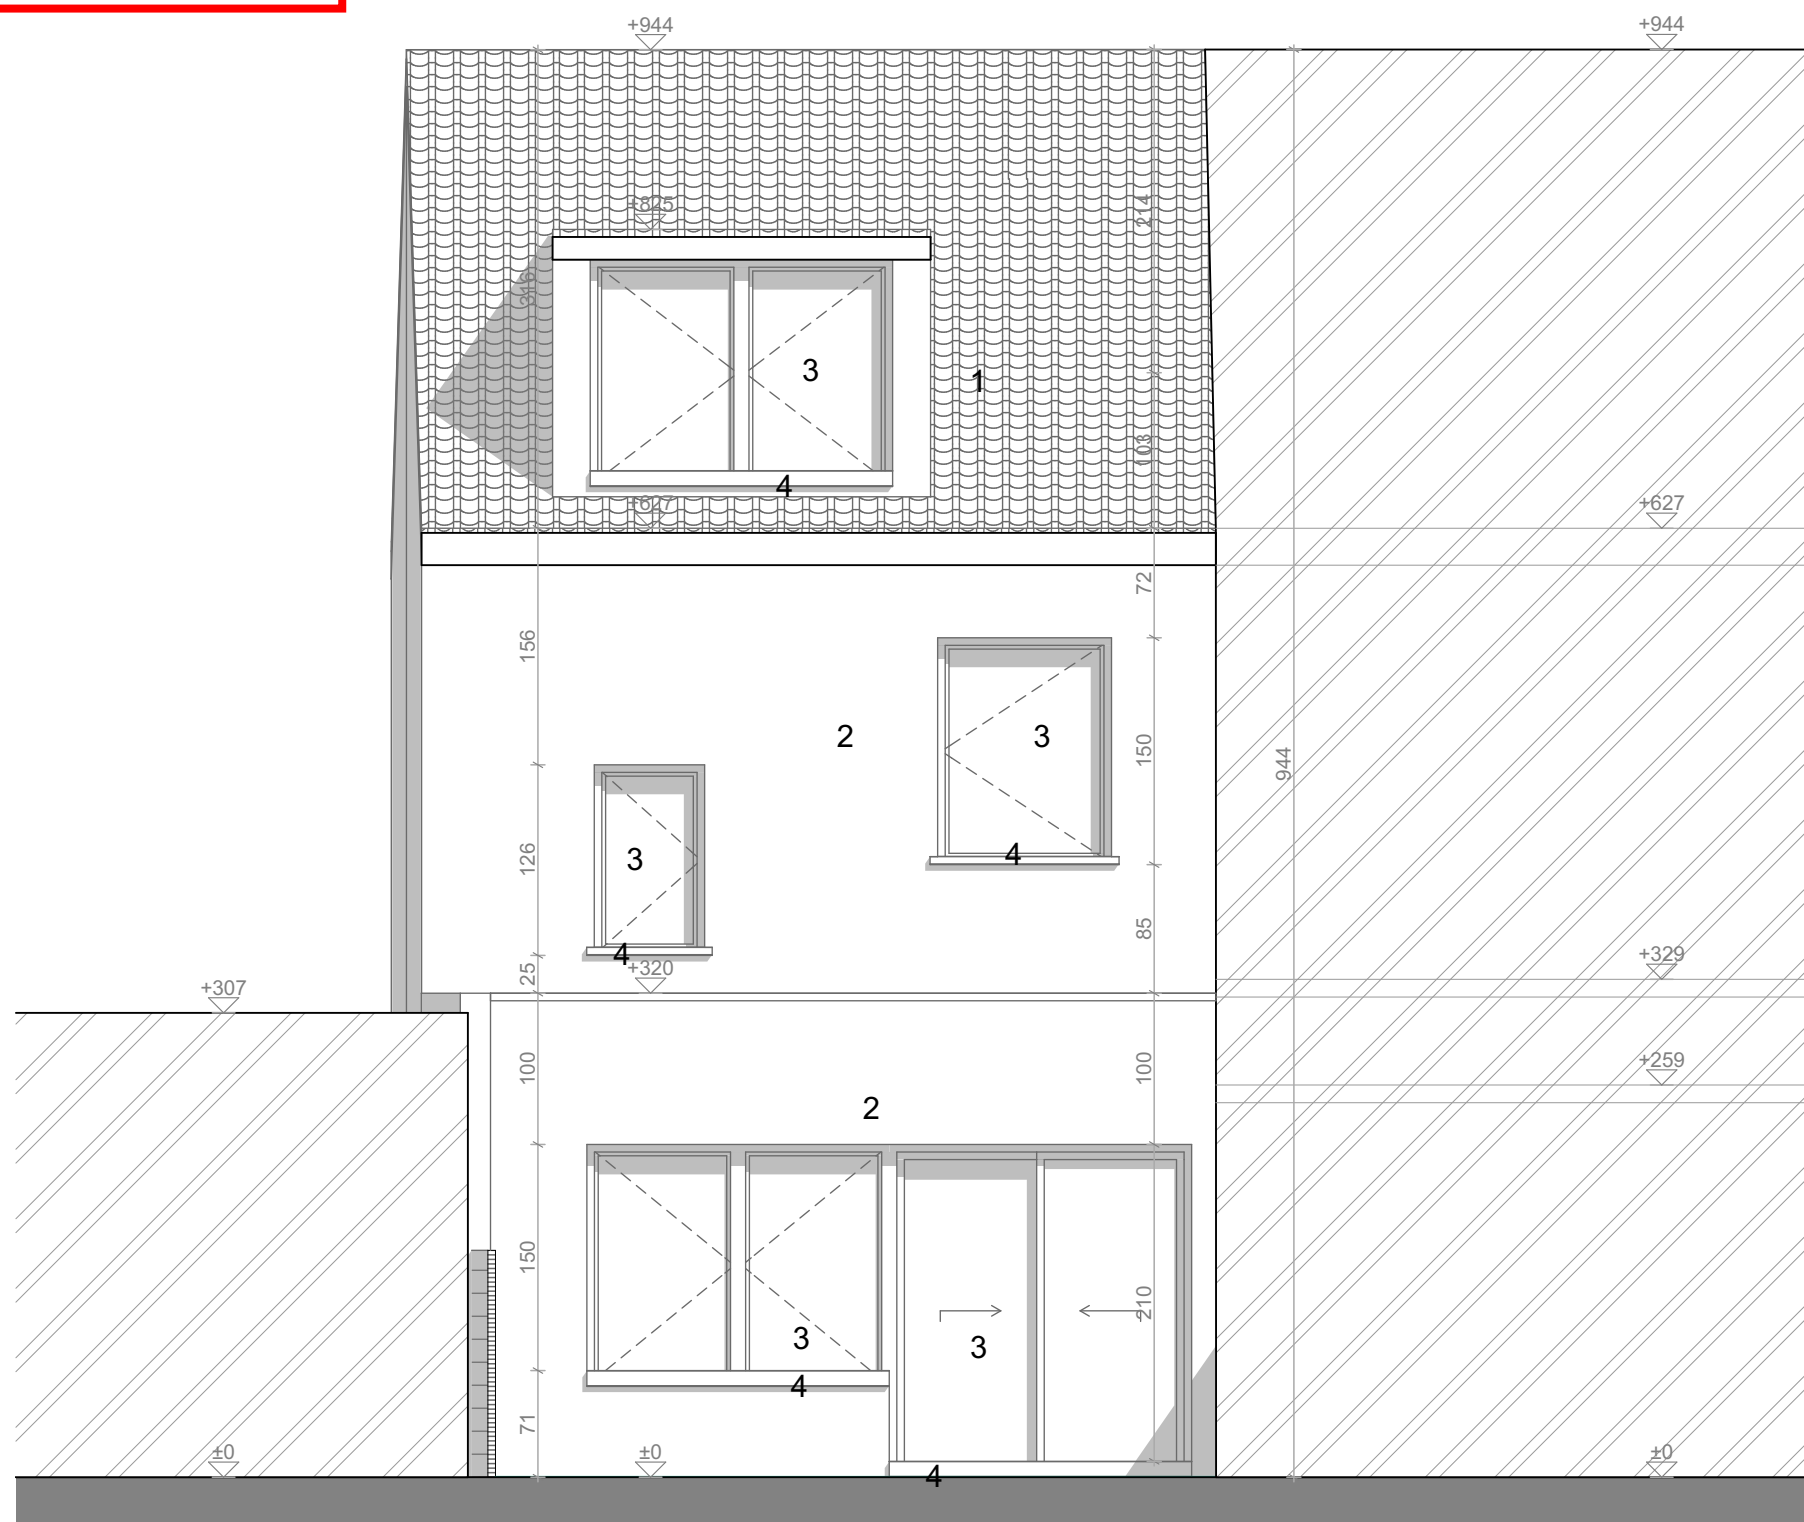

**LEGENDE**

- 1. dakpannen rood genuanceerd
- 2. crepi, grijs
- 3. buitenschrijnwerk in PVC met heldere beglasing
- 4. dorpel met blauwe hardsteen

1:50



**Project:** Verbouwing Rijwoning

**Bouwplaats:** Spoorwegstraat 77,  
9032 Gent  
**Kadaster:** Afdeling 30, Sectie B, 265W2

**Architect :**  
HELLEBUYCK ARCHITECTEN COMM.V.  
Vriendschapstraat 37  
9040 Gent- Sint Amandsberg  
tel. +32(0) 487 859 437  
e-mail : [info@architectjan.be](mailto:info@architectjan.be)  
[jhellebuyck@gmail.com](mailto:jhellebuyck@gmail.com)  
[architectenbureau.hellebuyck.jan@telenet.be](mailto:architectenbureau.hellebuyck.jan@telenet.be)

DOSSIER :

PLANNR: BA\_SPOO77\_G\_N\_A

DATUM : 05/03/2025

SCHAAL : 1/50

BLAD :

**Plan:** Nieuwe Toestand Achtergevel

**Bouwheer:** Arber Xhemali  
**Adres:** Spoorwegstraat 77,  
9032 Gent