


ZIE BIJZONDERE
VOORWAARDE(N)

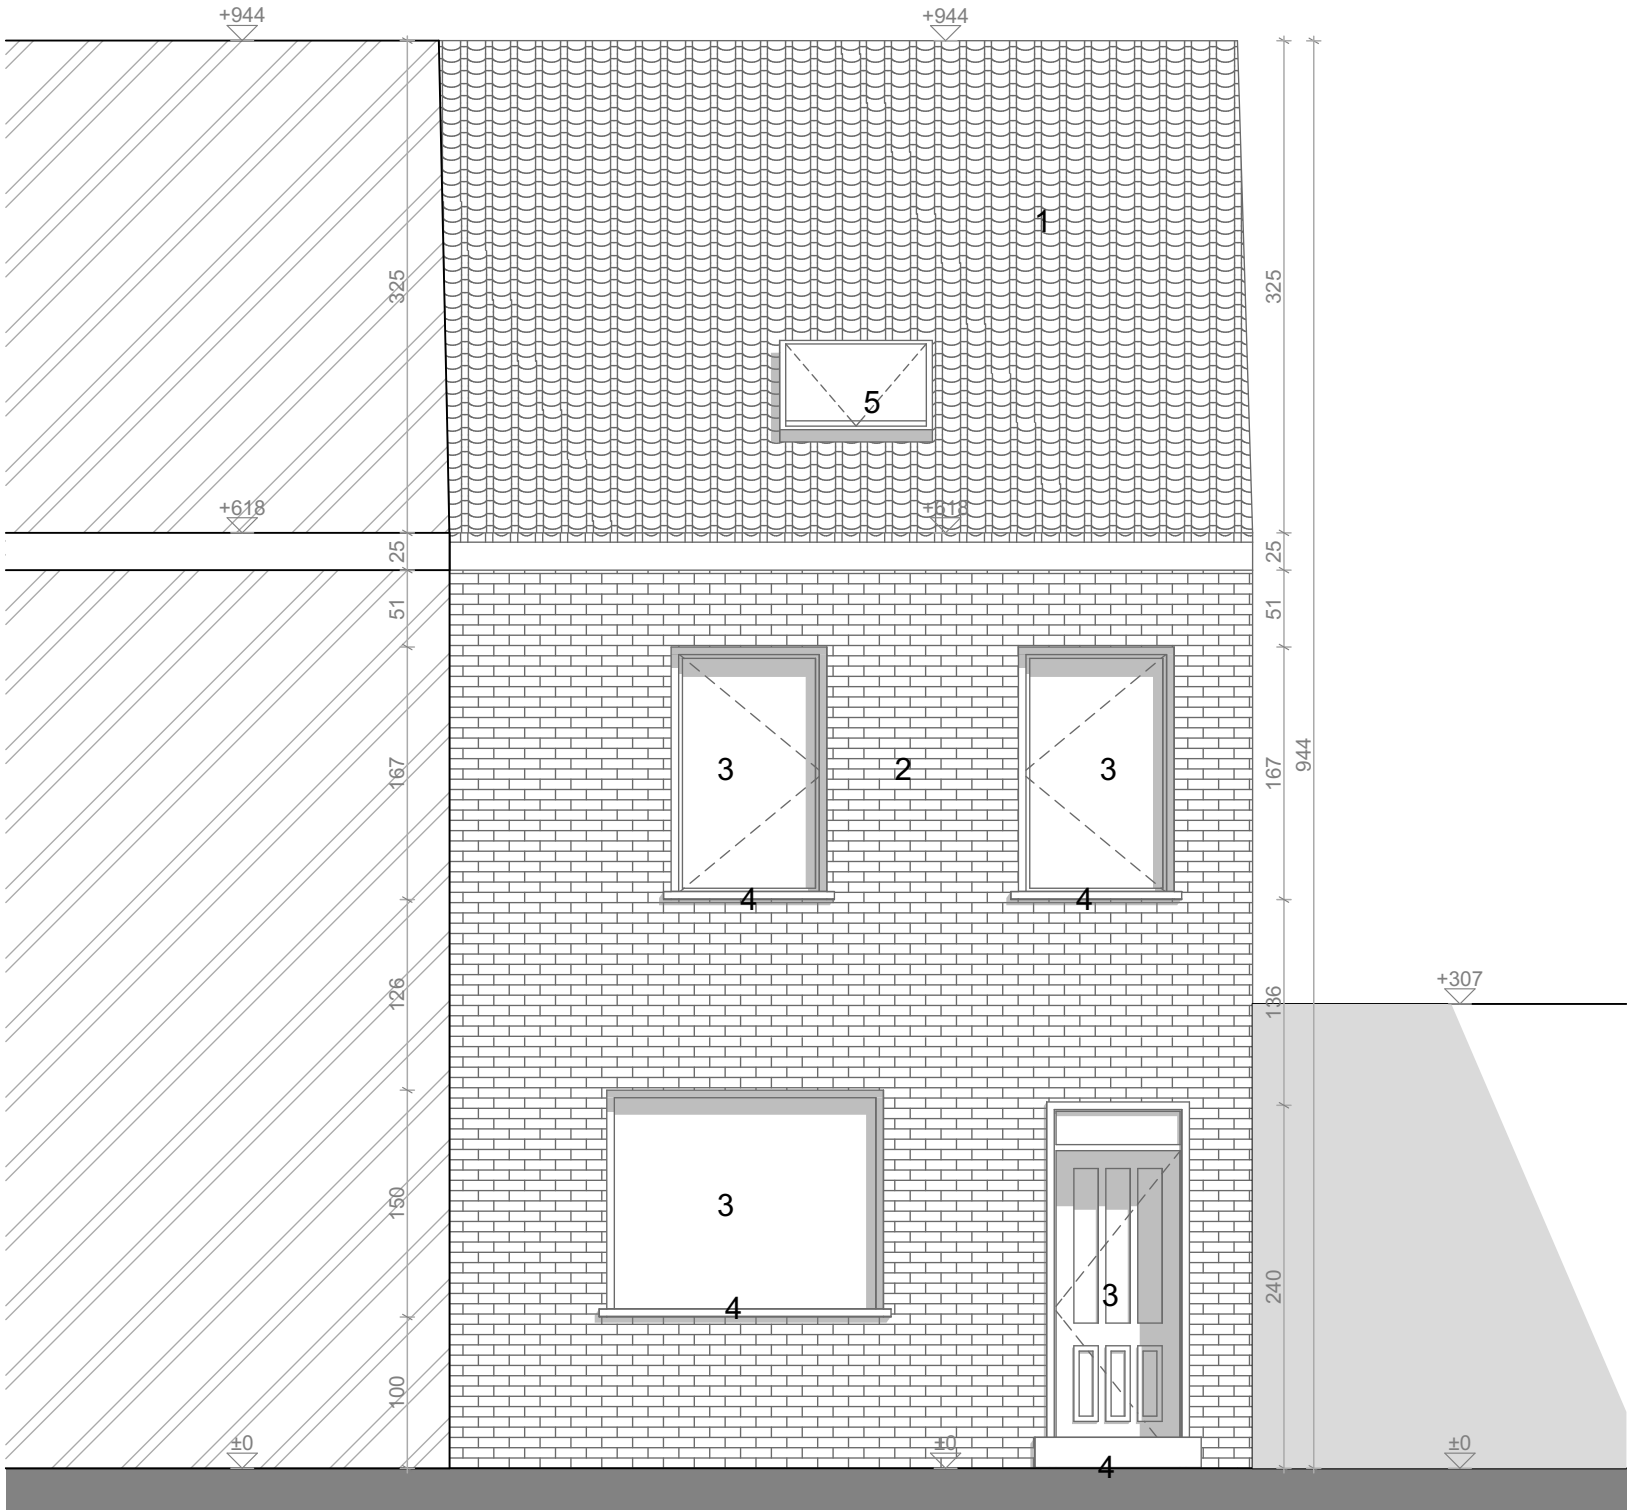

- LEGENDE
- 1. dakpannen rood genuanceerd
 - 2. gevelsteen rood genuanceerd
 - 3. buitenschrijnwerk in aluminium met heldere beglasing
 - 4. dorpel met blauwe hardsteen
 - 5. velux



Project: Verbouwing Rijwoning	Bouwplaats: Spoorwegstraat 77, 9032 Gent Kadaster: Afdeling 30, Sectie B, 265W2	Architect : HELLEBUYCK ARCHITECTEN COMM.V. Vriendschapstraat 37 9040 Gent- Sint Amandsberg tel. +32(0) 487 859 437 e-mail : info@architectjan.be jhellebuyck@gmail.com architectenbureau.hellebuyck.jan@telenet.be	DOSSIER : PLANNR: BA_SPOO77_G_N_V DATUM : 05/03/2025 SCHAAL : 1/50 BLAD :
Plan: Nieuwe Toestand Voorgevel	Bouwheer: Arber Xhemali Adres: Spoorwegstraat 77, 9032 Gent		