


ZIE BIJZONDERE
VOORWAARDE(N)

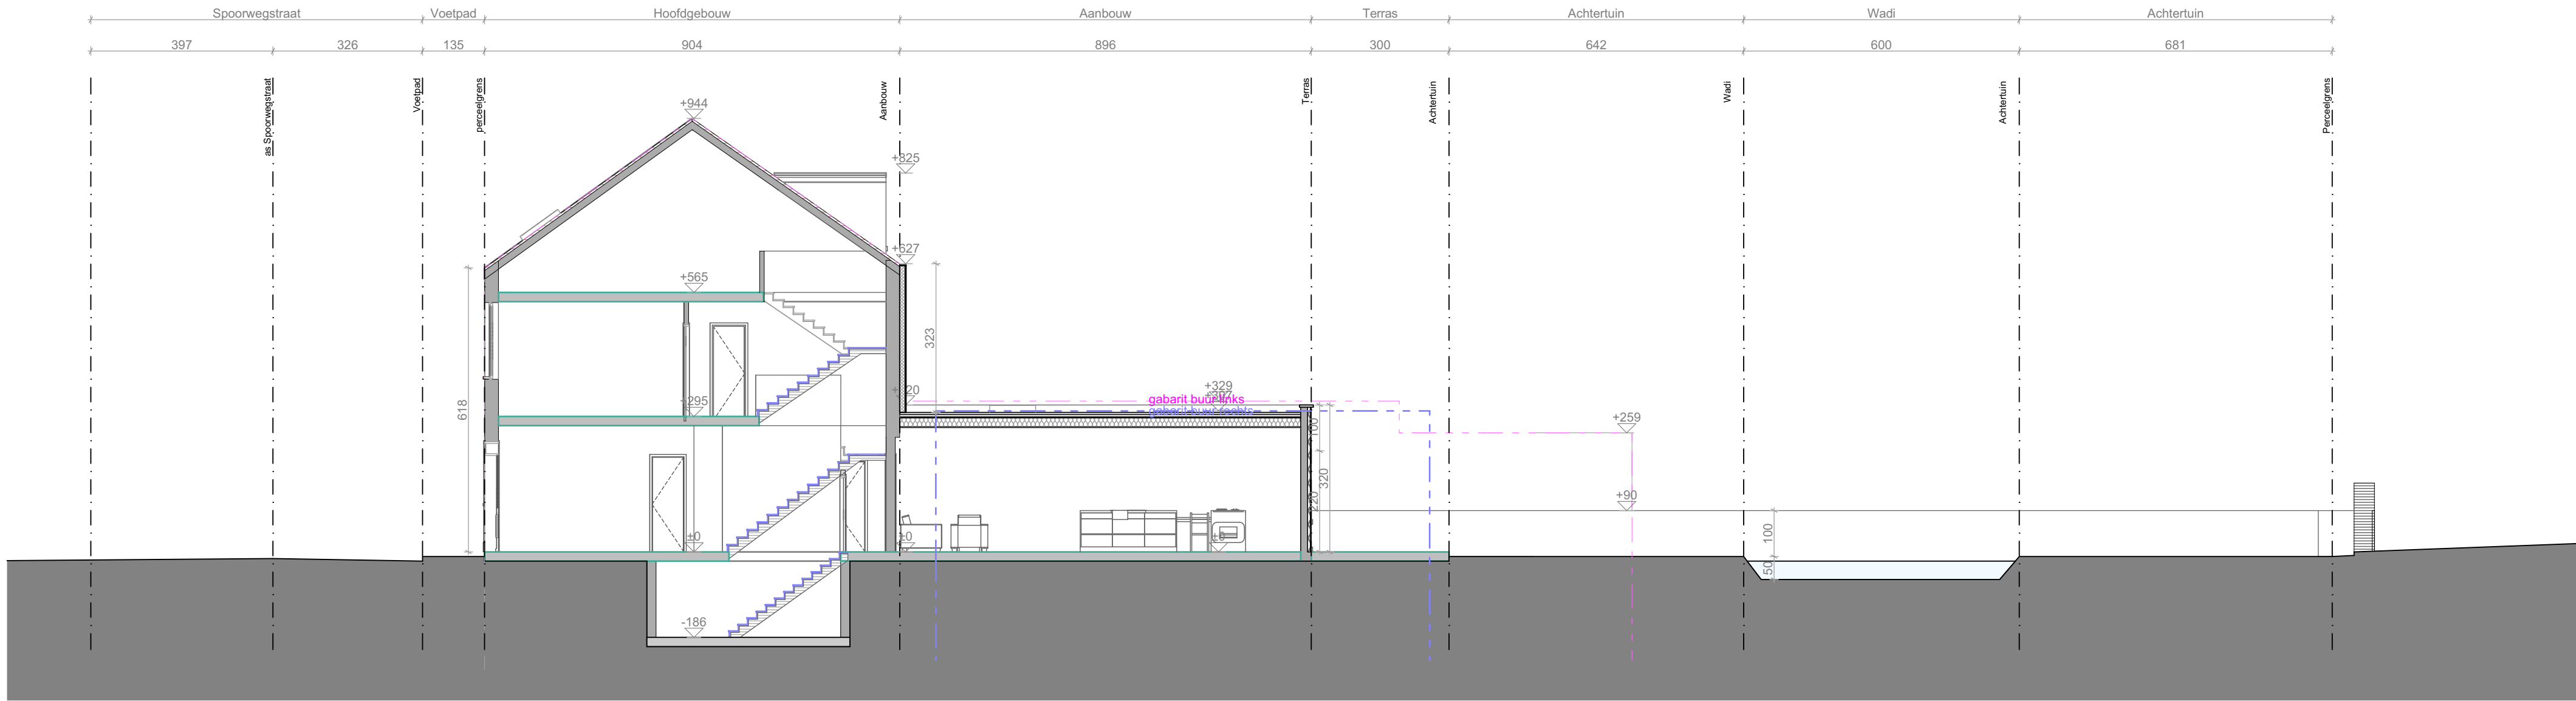

Project: Verbouwing Rijwoning

Bouwplaats: Spoonwegstraat 77,
9032 Gent
Kadaster: Afdeling 30, Sectie B, 265W2

Plan:
Nieuwe Toestand Terreinprofiel

Bouwheer: Arber Xhemali
Adres: Spoonwegstraat 77,
9032 Gent

Architect :
HELLEBUYCK ARCHITECTEN COMM.V.
Vriendschapstraat 37
9040 Gent- Sint Amandsberg
tel. +32(0) 487 859 437
e-mail : info@architectjan.be
jhellebuyck@gmail.com
architectenbureau.hellebuyck.jan@telenet.be

DOSSIER :
PLANNR: BA_SPOO77_T_N_1
DATUM : 05/03/2025
SCHAAL : 1/100



1:100

