


BESTAAND

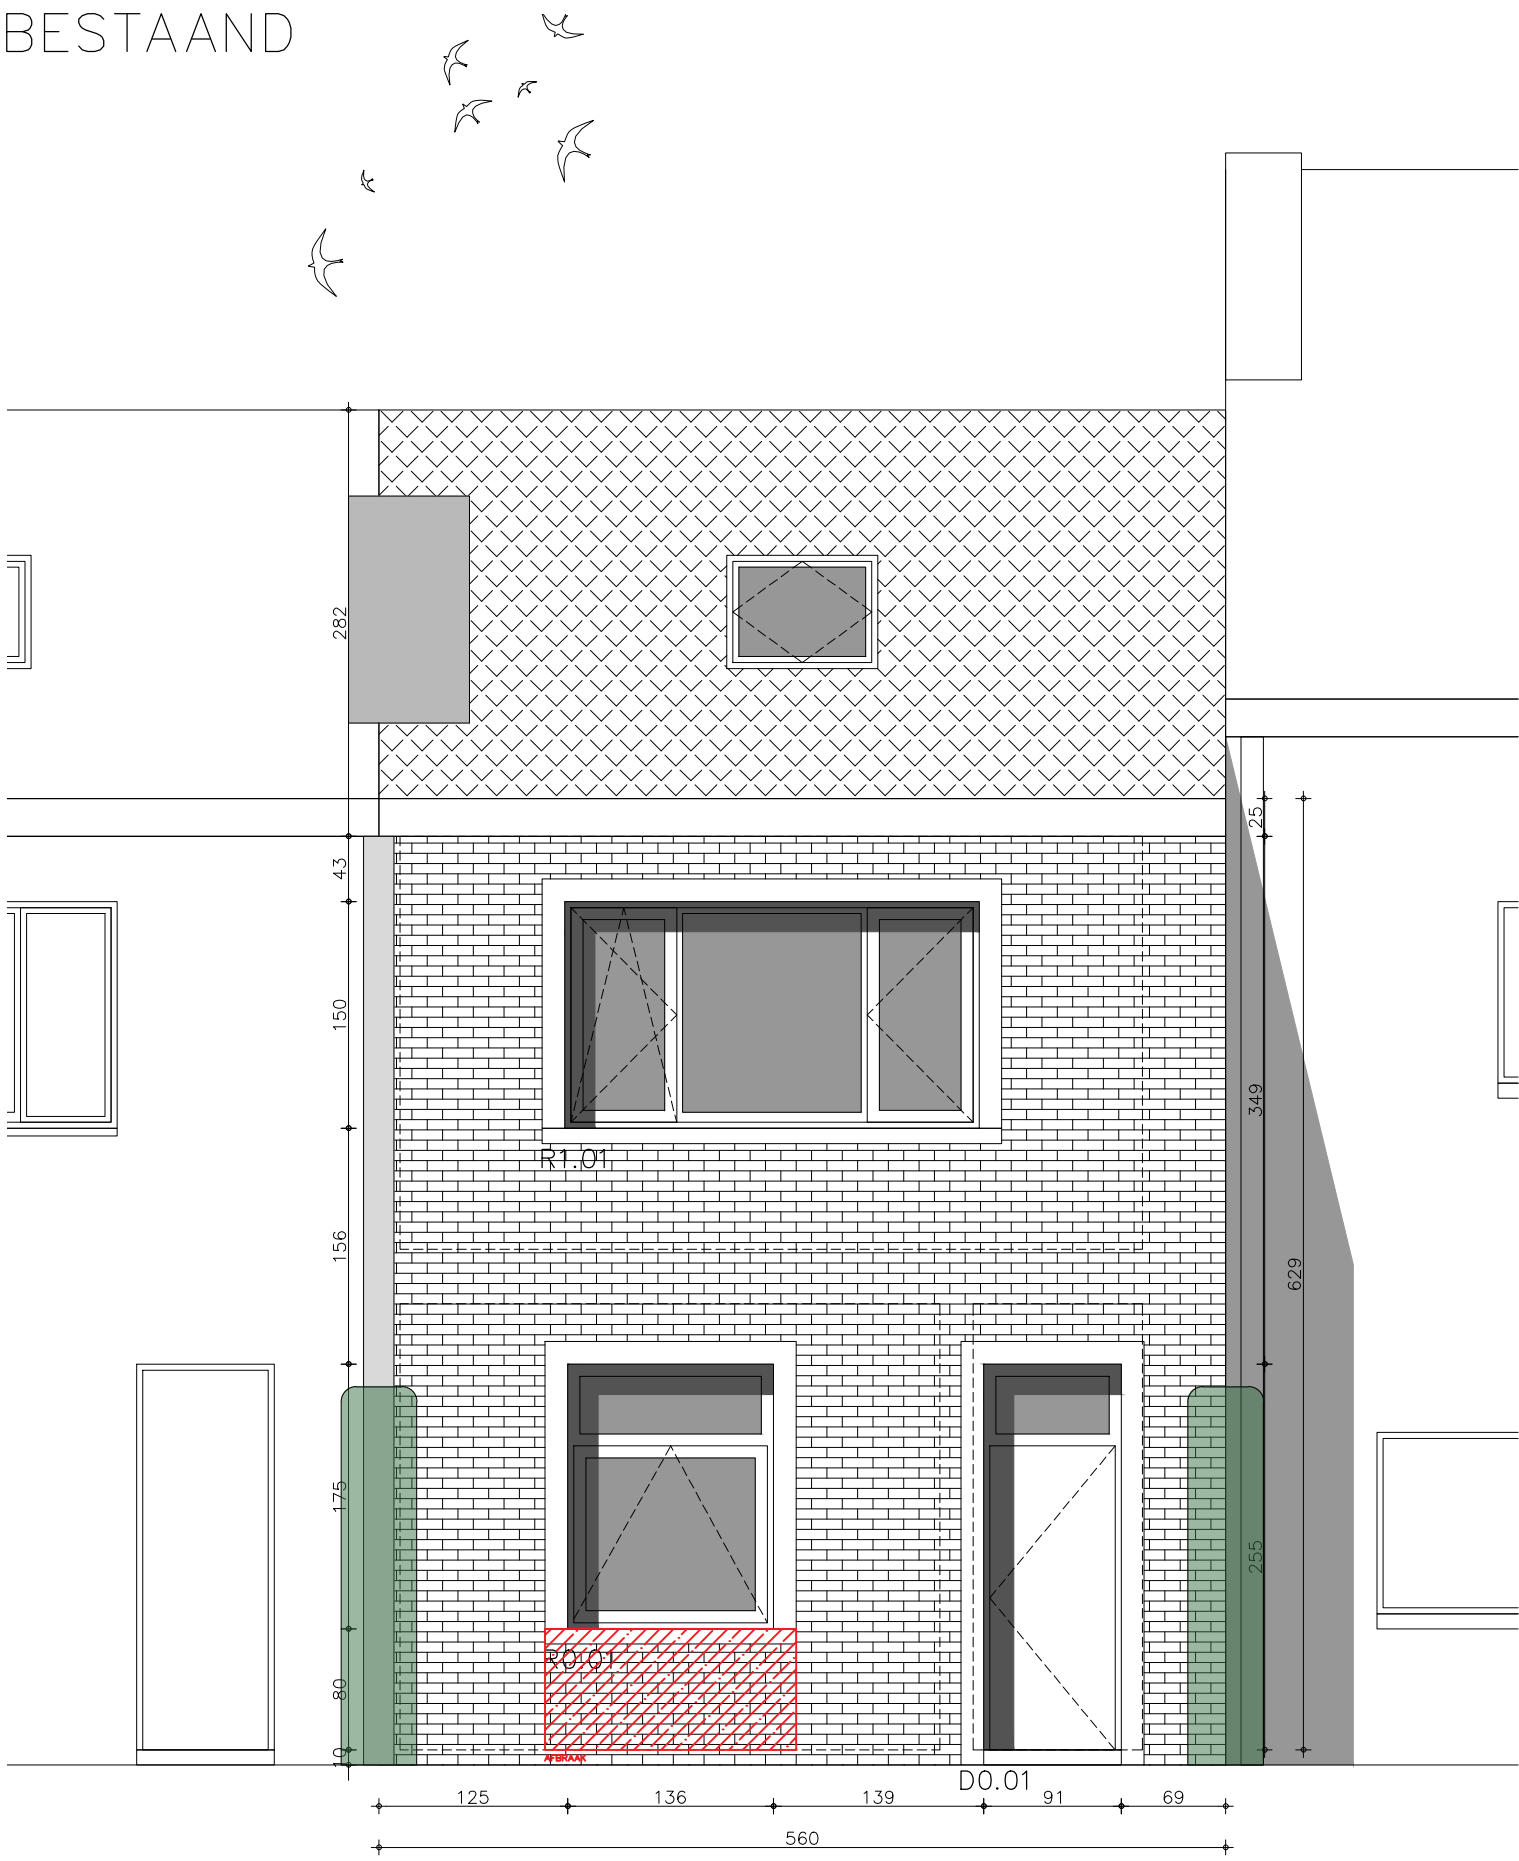


NR. 5

WATERSTRAAT 7

NR. 9

NIEUW

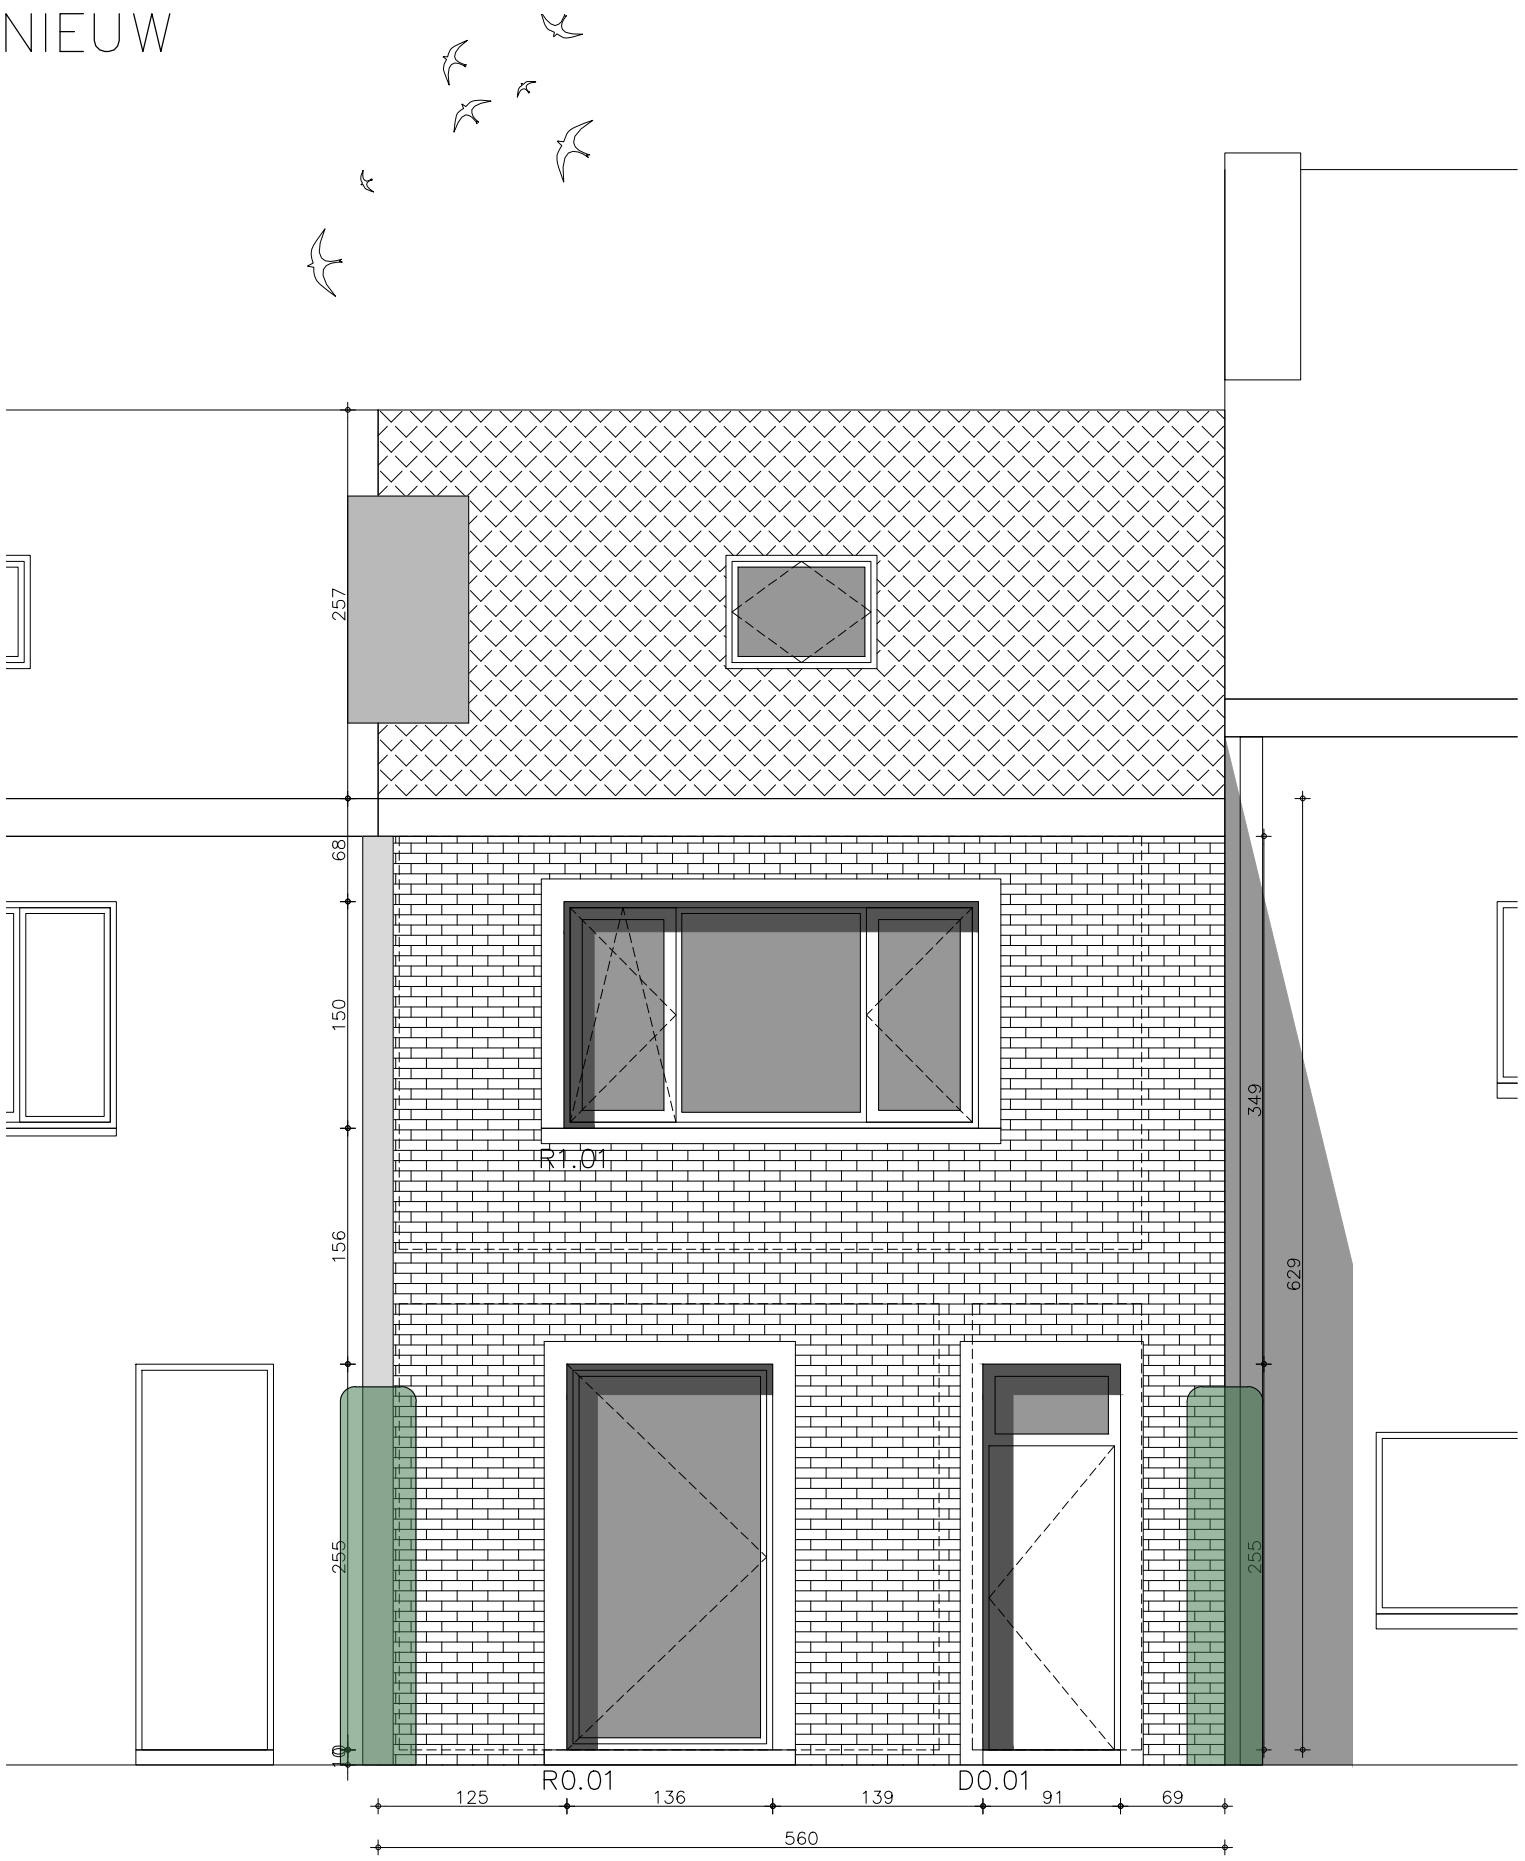

NR. 5

WATERSTRAAT 7

NR. 9