


ZIE BIJZONDERE
VOORWAARDE(N)



maataanduiding in cm

0 50 100 150 200 cm

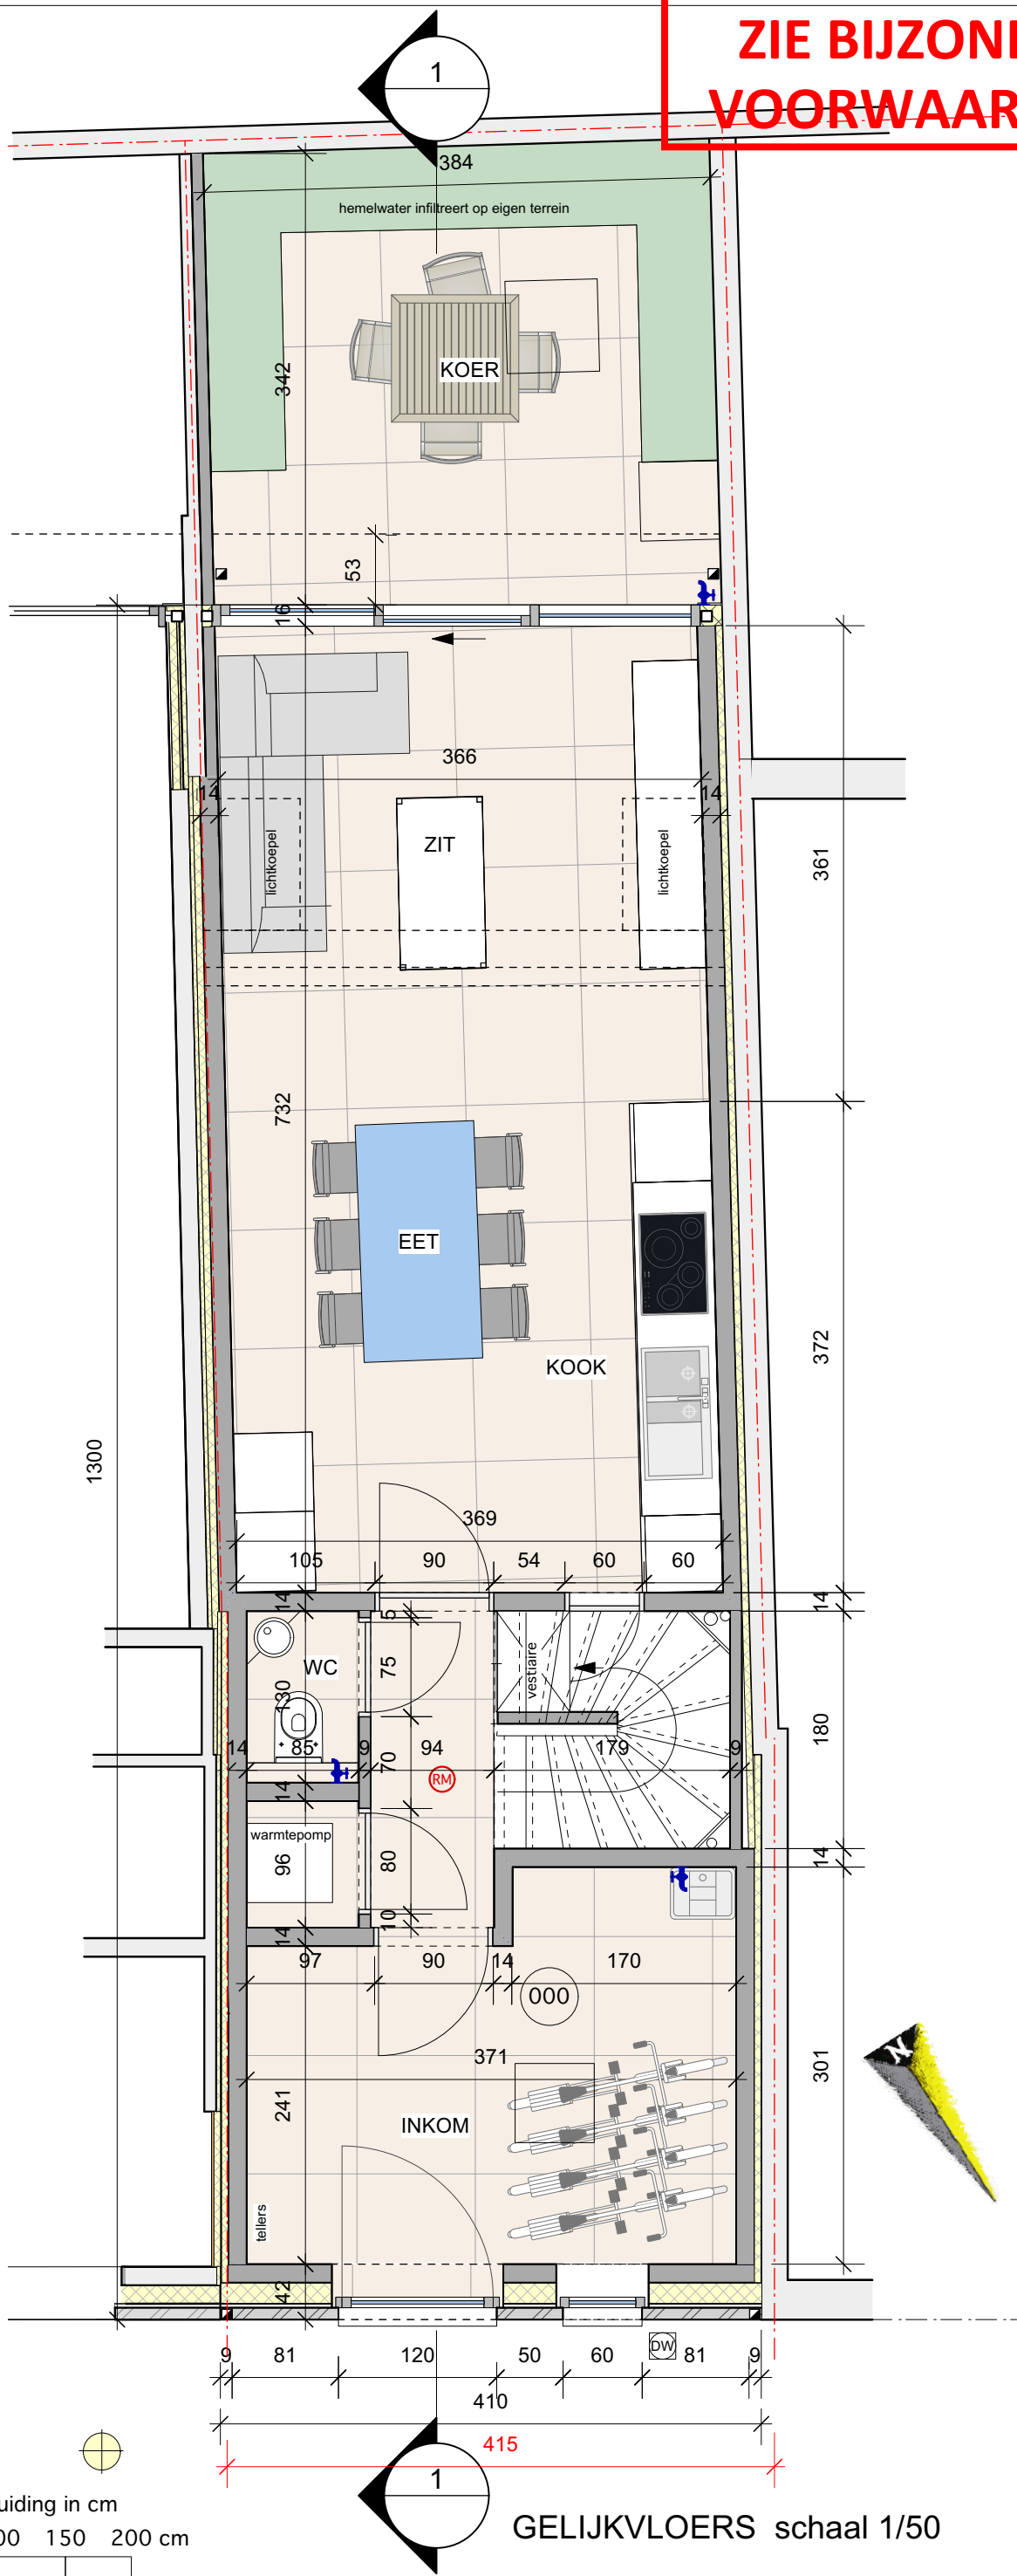

GELIJKVLOERS schaal 1/50

BA_Herbouwen van een rijwoning_P_N_2b_gelijkvloers

Dossier 501/25 - ADVENIS - Opvoedingstraat 60 9000 GENT