

ZIE BIJZONDERE
VOORWAARDE(N)

materialen buur nr 48-58



- 1 stormpan 44 zwart
- 3 PVC wit
- 4 ramen hout wit
- 5 gevelsteen rood
- 6 boord in beton grijs
- 7 blauwe hardsteen dorpels

materialen nr 60

- 1 stormpan 44 leigrijs
- 3 volkern donkergrijs
- 4 ramen alu lichtgrijs
- 5 gevelsteen lichtgrijs
- 7 blauwe hardsteen dorpel
- 8 balustrade inox

materialen buur nr 62

- 1 stormpan 44 leigrijs
- 3 volkern donkergrijs
- 4 ramen alu lichtgrijs
- 5 volkern wit
- 7 blauwe hardsteen dorpel
- 8 balustrade inox

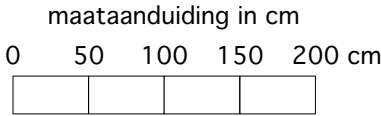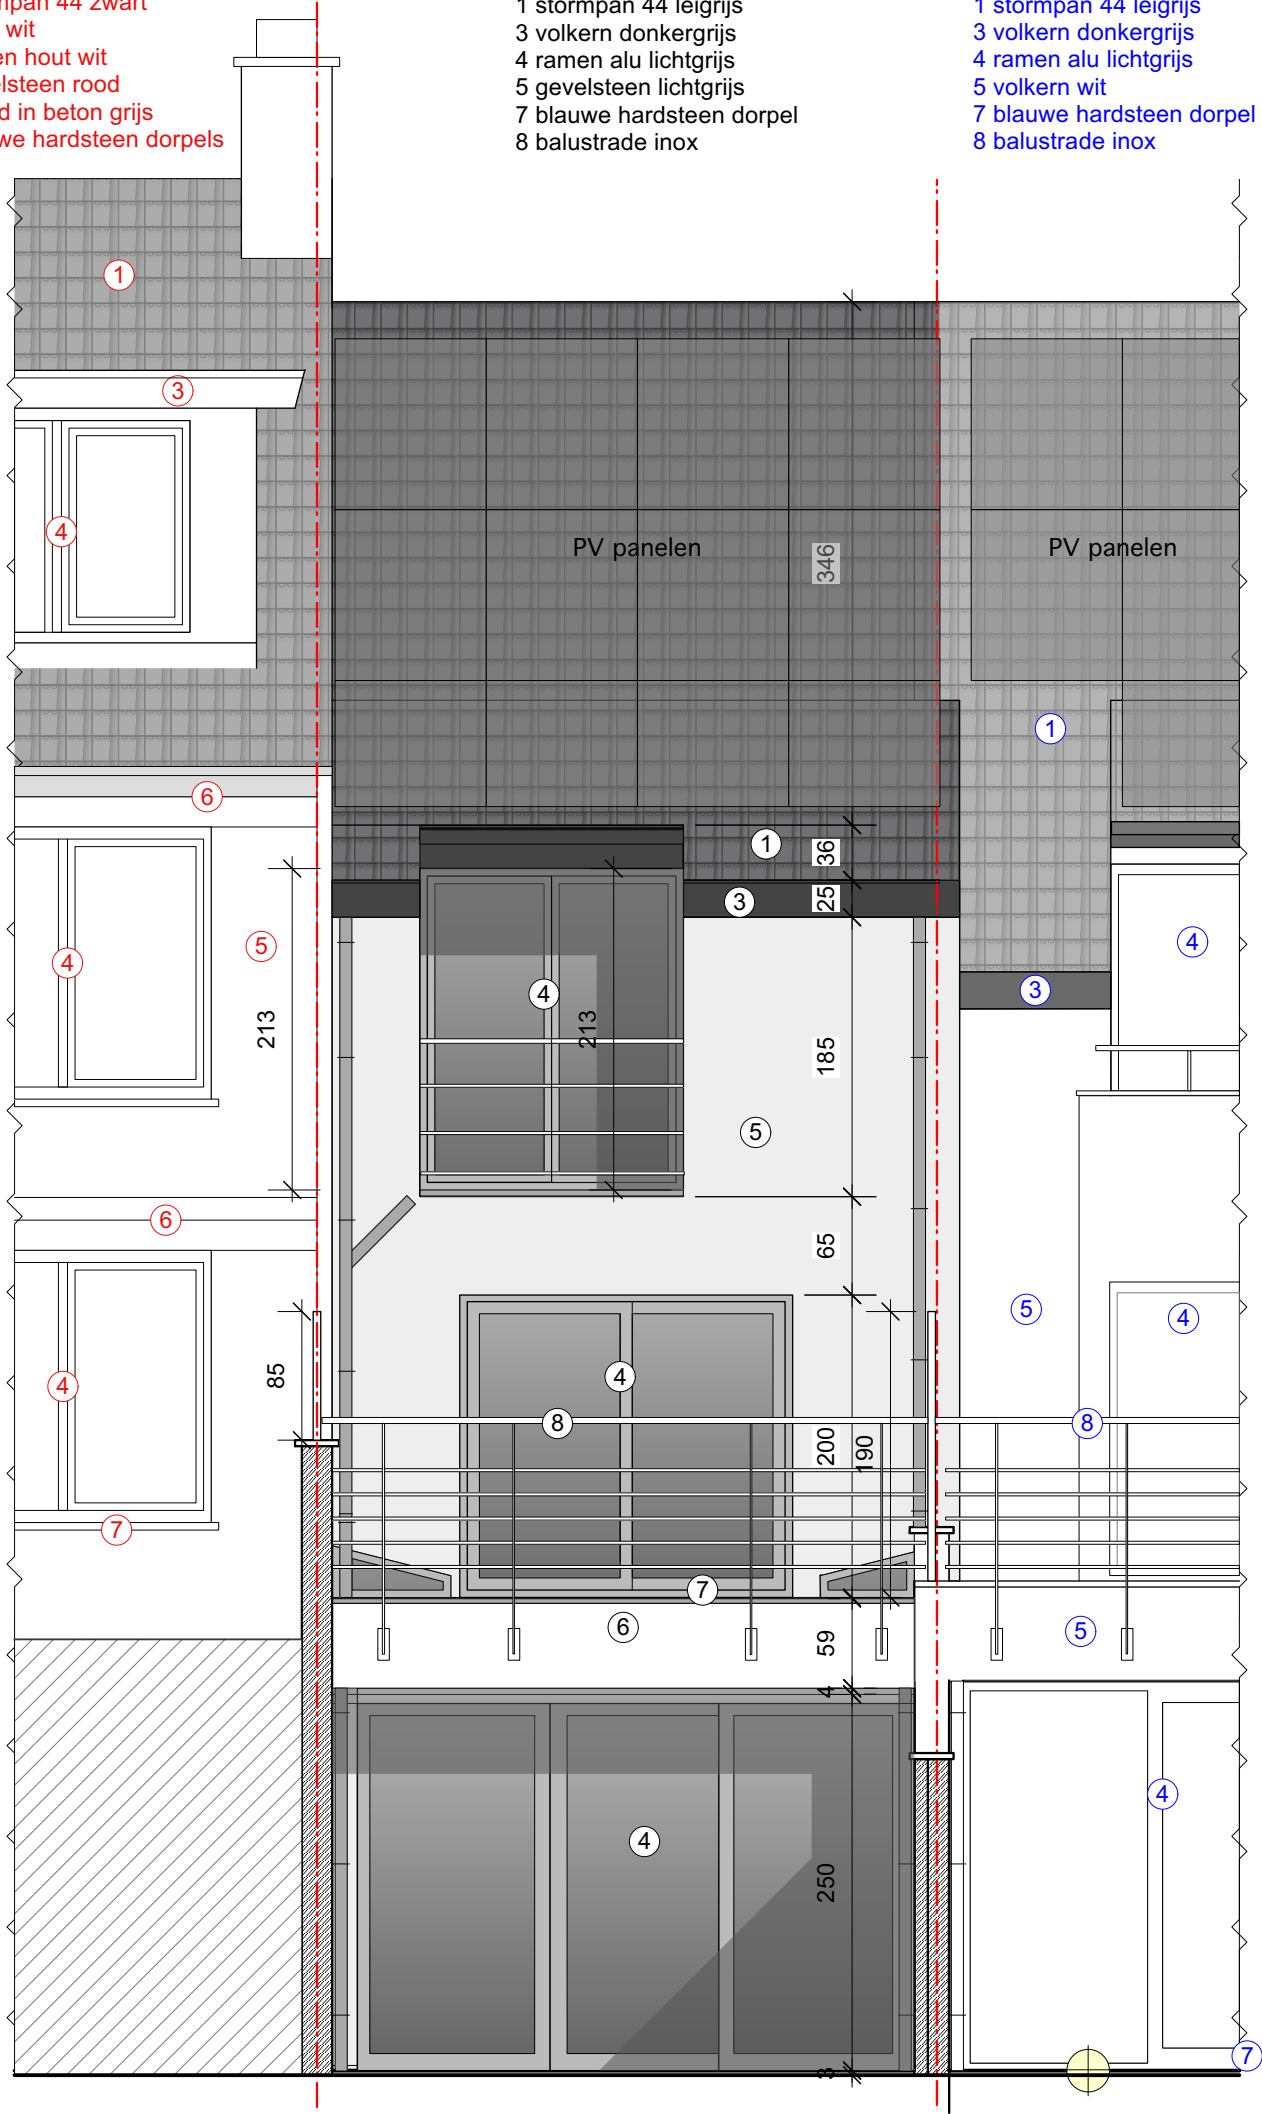

ACHTERGEVEL
schaal 1/50

BA_Herbouwen van een rijwoning_G_N_3b_achtergevel

Dossier 501/25 - ADVENIS - Opvoedingstraat 60 9000 GENT