

ZIE BIJZONDERE  
VOORWAARDE(N)

materialen buur nr 62


- 1 stormpan 44 leigrijs
- 2 dakvlakraam velux
- 3 volkern donkergrijs
- 4 ramen, deur alu zwart
- 5 gevelsierpleister wit
- 6 gevelsteen zwart
- 7 blauwe hardsteen plint en deurdorpel

materialen voorgevel nr 60

- 1 stormpan 44 leigrijs
- 2 dakvlakraam velux
- 3 volkern donkergrijs
- 4 ramen, deur alu zwart
- 5 gevelsteen lichtgrijs
- 6 gevelsteen zwart
- 7 blauwe hardsteen plint
- 8 blauwe hardsteen deurdorpel

materialen buur nr 48-58

- 1 stormpan 44 zwart
- 2 dakvlakraam velux
- 3 PVC wit
- 4 ramen, deur: alu en hout lichtgrijs
- 5 gevelsteen gebroken wit
- 6 natuursteen donkergrijs
- 7 blauwe hardsteen dorpels

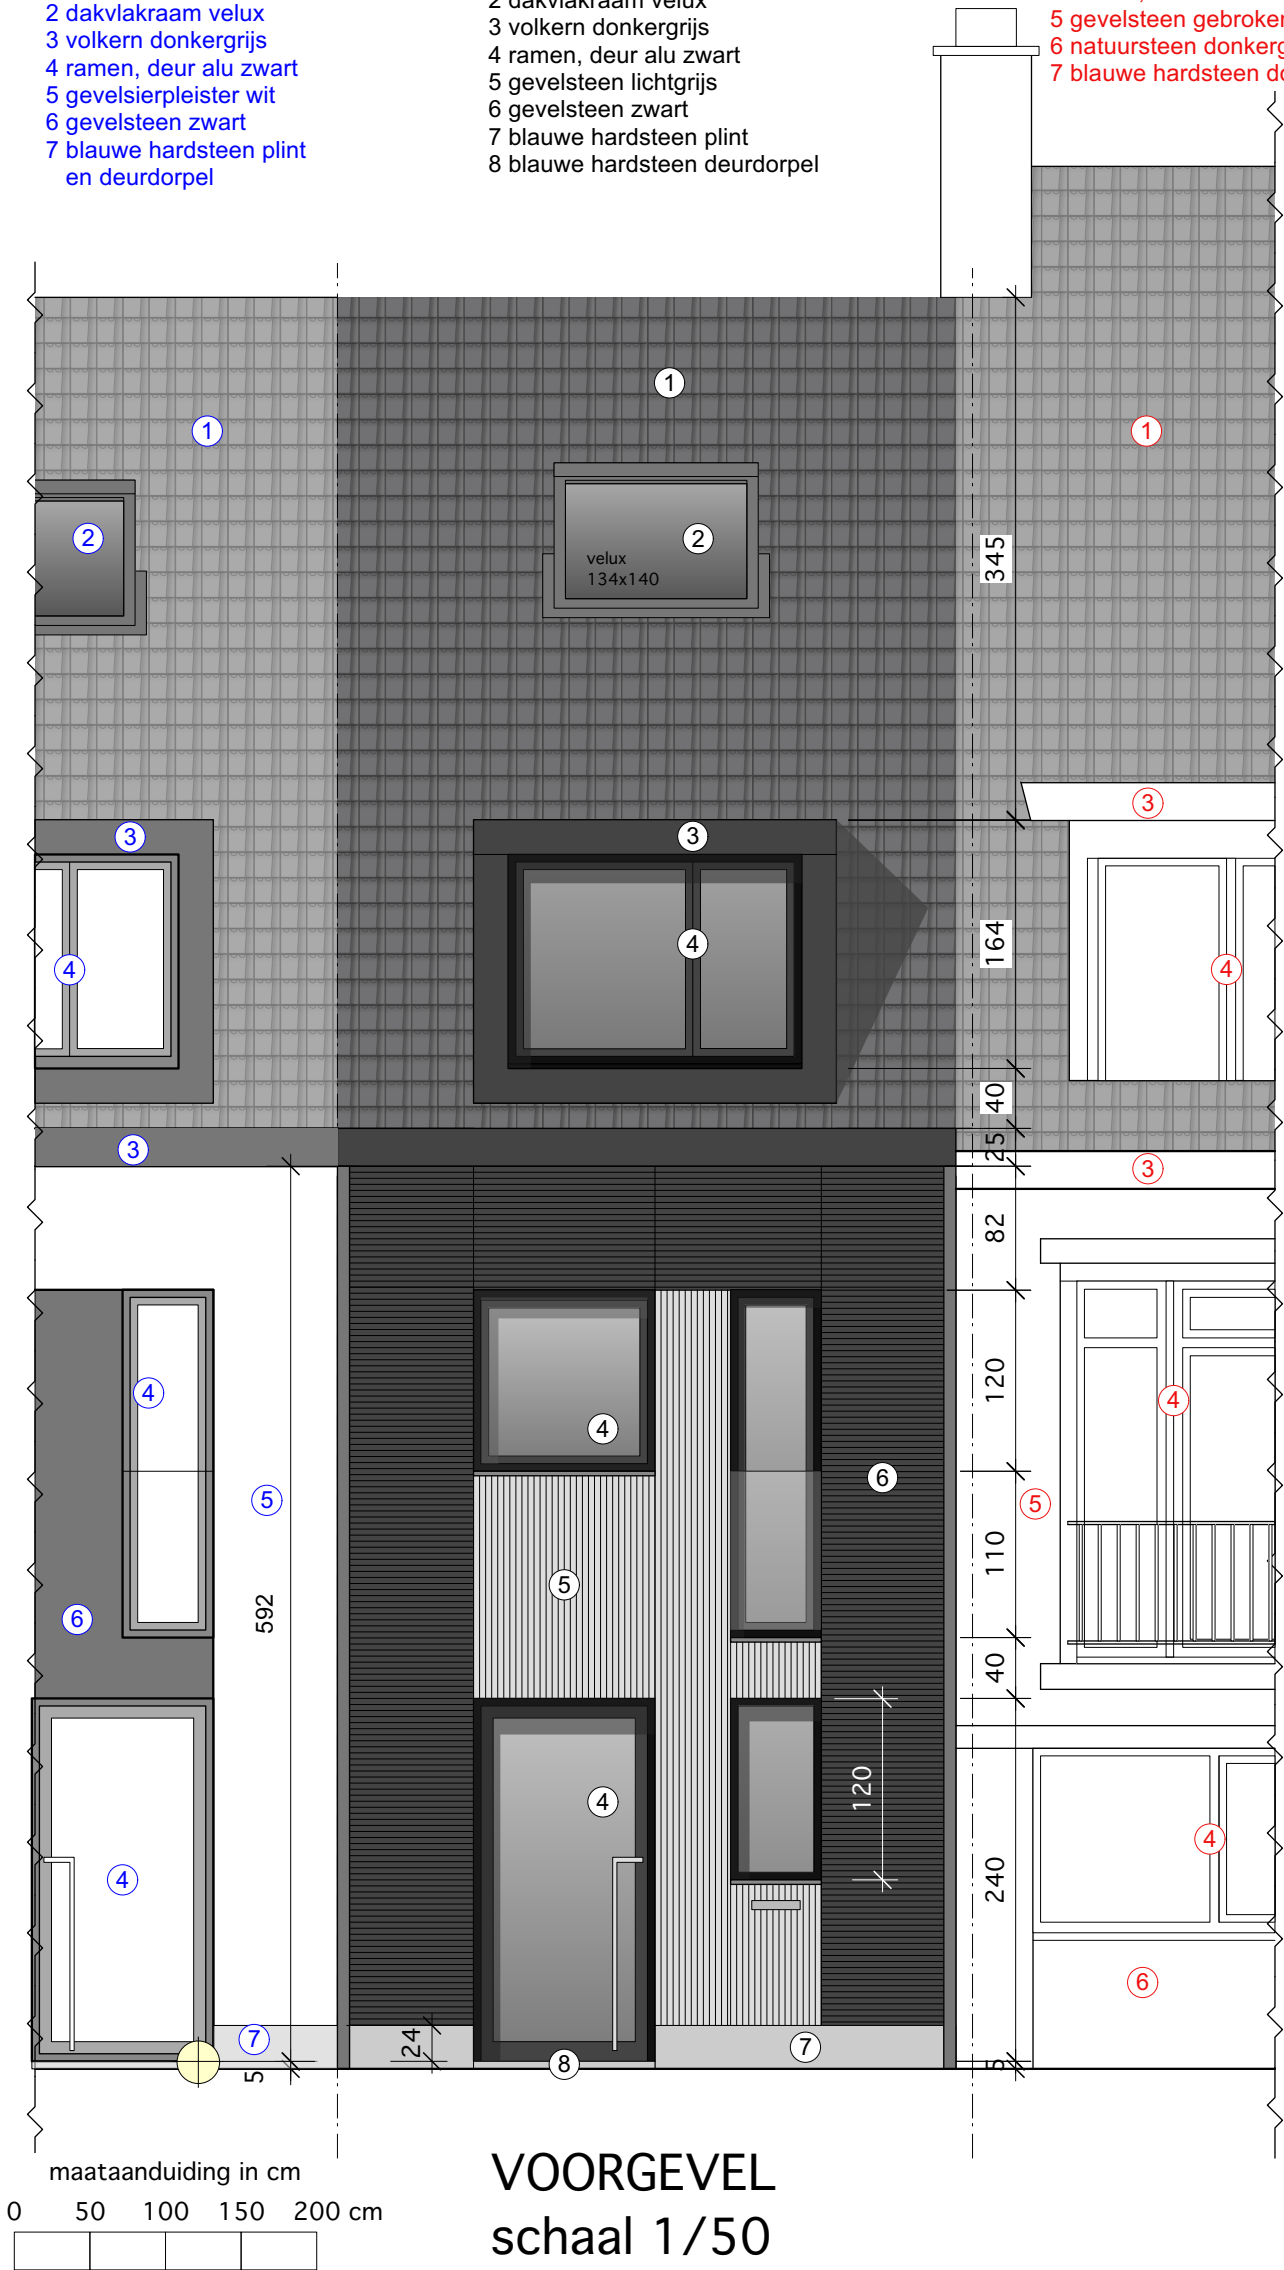

BA\_Herbouwen van een rijwoning\_G\_N\_3a\_voorgevel

Dossier 501/25 - ADVENIS - Opvoedingstraat 60 9000 GENT