


ZIE BIJZONDERE VOORWAARDE(N)

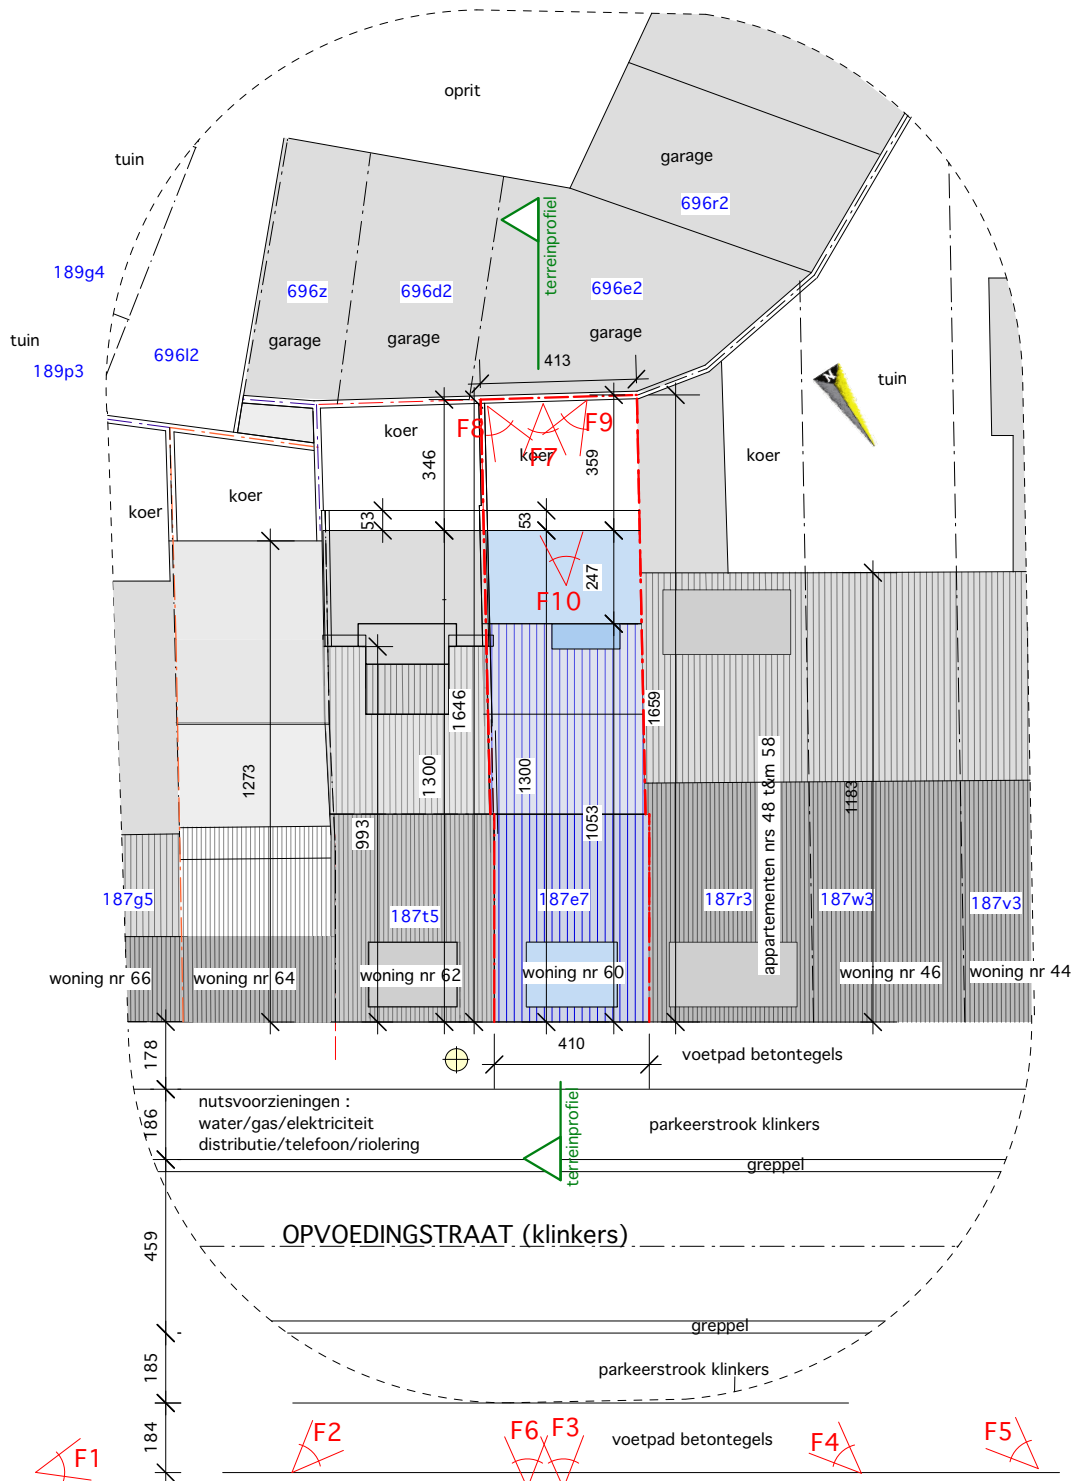

INPLANTINGSPLAN SCHAAL 1/200
nieuwe toestand

0 100 200 300 400 500 cm
maataanduiding in cm

BA_Herbouwen van een rijwoning_I_N_1_inplanting

Dossier 501/25 - ADVENIS - Opvoedingstraat 60 9000 GENT