
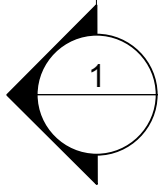
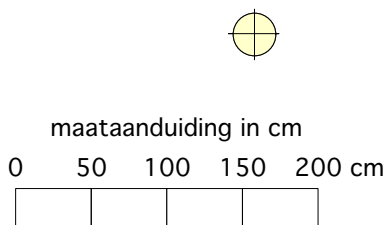


ZIE BIJZONDERE
VOORWAARDE(N)

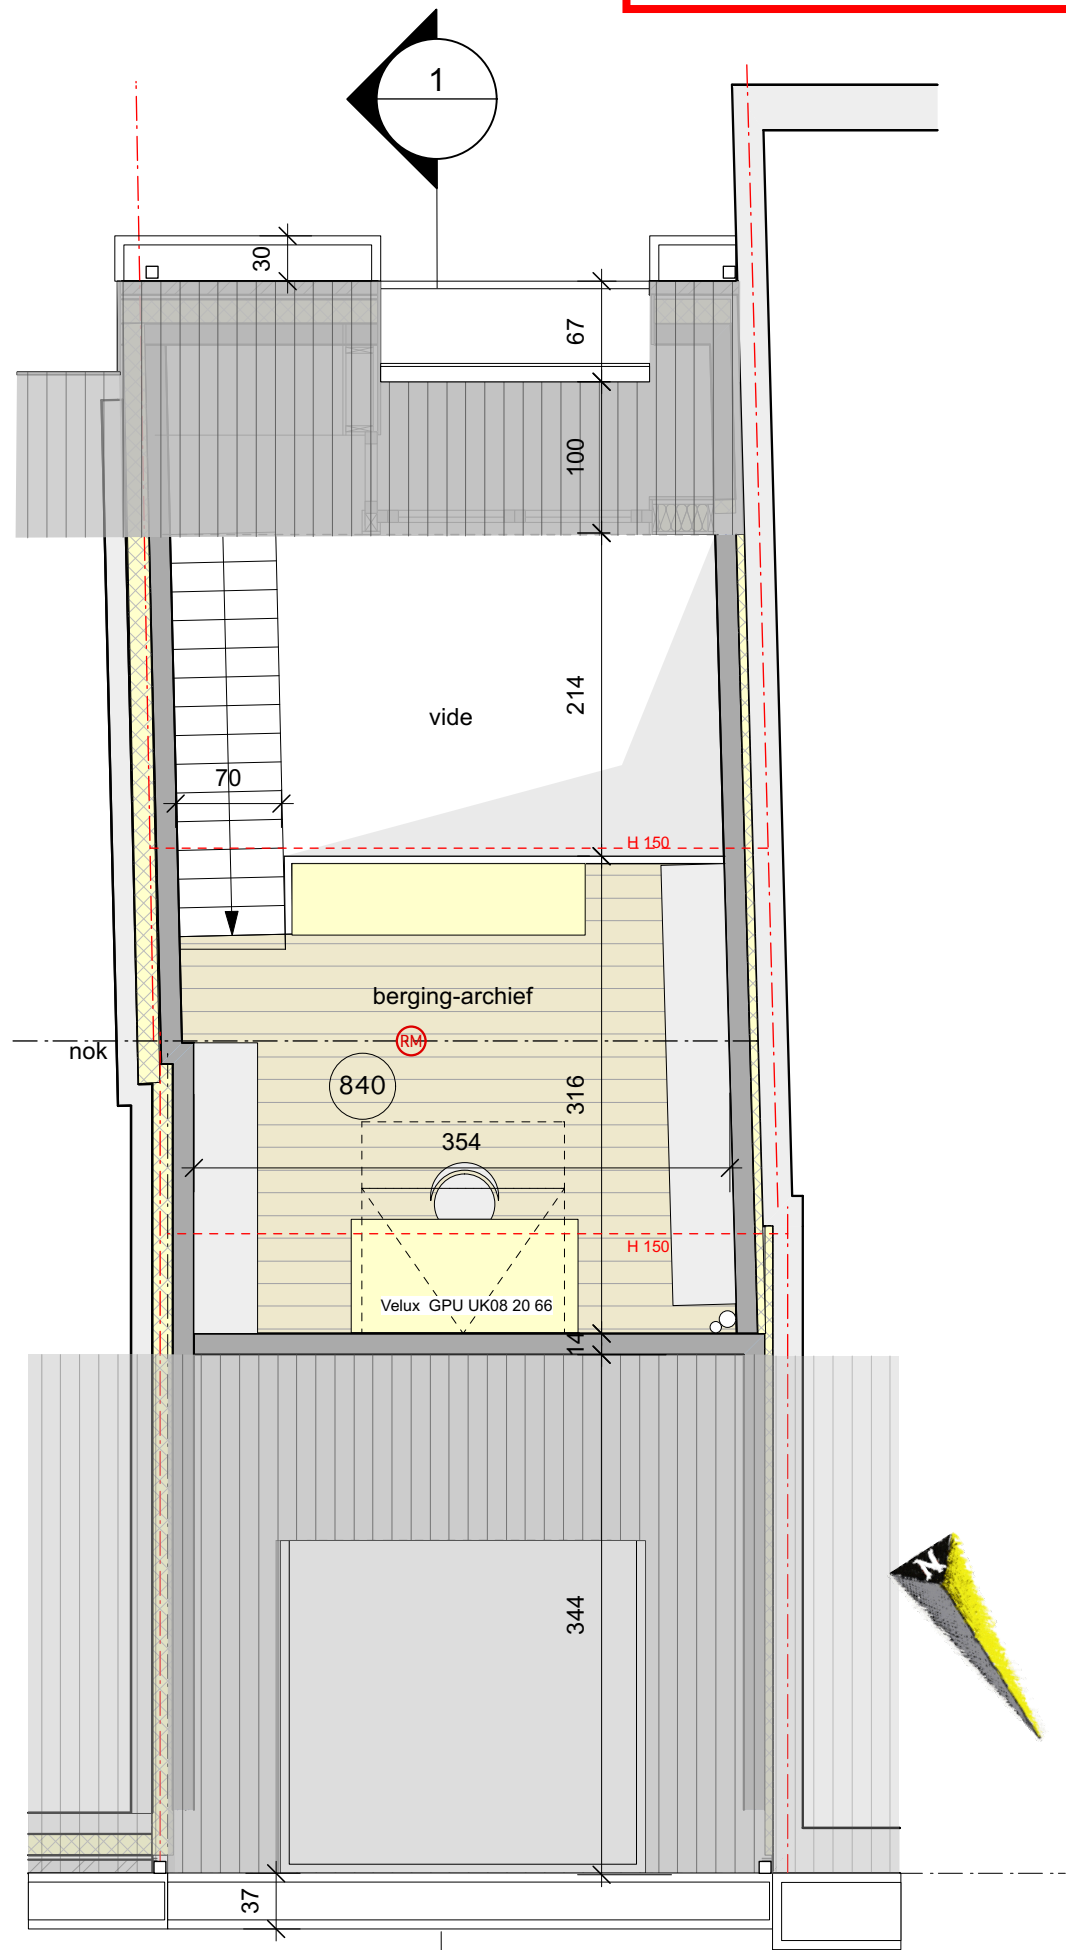

MEZZANINE schaal 1/50

BA_Herbouwen van een rijwoning_P_N_2e_mezzanine

Dossier 501/25 - ADVENIS - Opvoedingstraat 60 9000 GENT