


**ZIE BIJZONDERE
VOORWAARDE(N)**

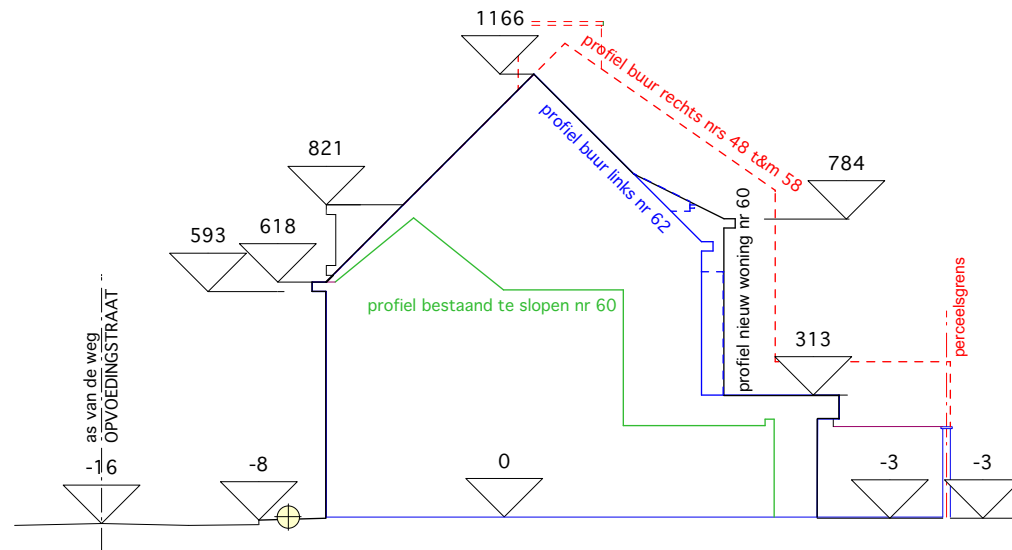

TERREINPROFIEL SCHAAL 1/200

0 100 200 300 400 500 cm
maataanduiding in cm

BA_Herbouwen van een rijwoning_T_N_5_terreinprofiel

Dossier 501/25 - ADVENIS - Opvoedingstraat 60 9000 GENT