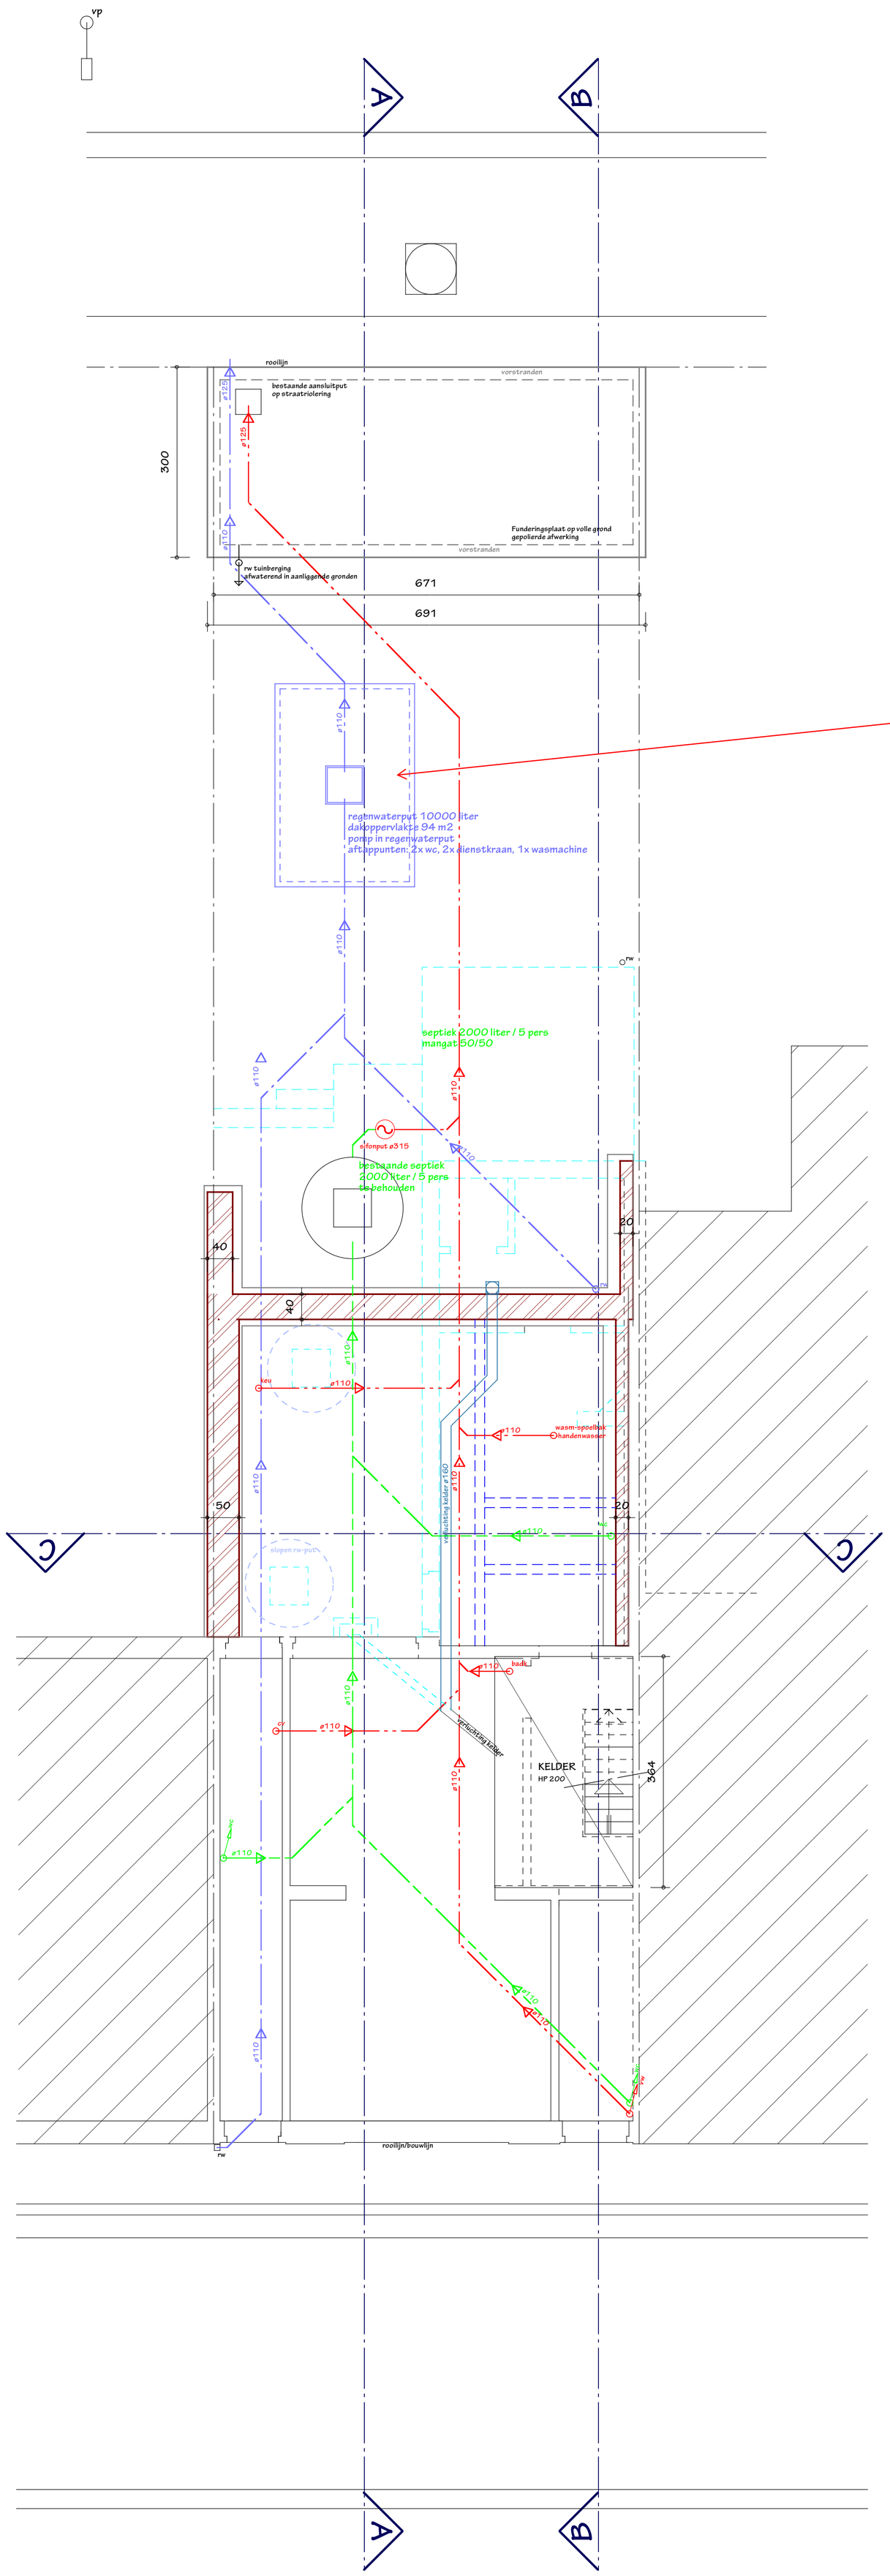

De hemelwaterput moet aangesloten worden op een bovengrondse infiltratievoorziening met een minimale infiltratieoppervlakte van 5,28 m² en een buffervolume van 2178 l.

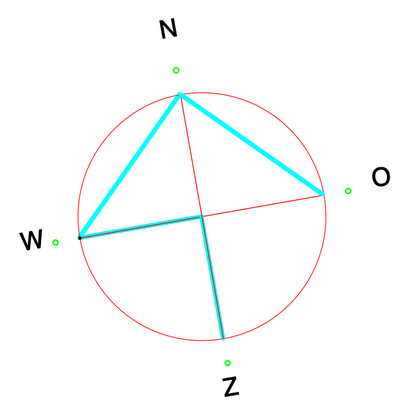

PLAN KELDER, FUNDERING, RIOLERING

ZIE BIJZONDERE VOORWAARDE(N)

Project: VERBOUWEN WONING	dossiernummer: 2504
aanvrager:	Maarten De Muynck Jean-Baptiste de Ghellincklaan 27 bus 103 9051 Sint-Denijs-Westrem
ligging project:	Sint-Rochusstraat 11 9051 Gent - Sint-Denijs-Westrem
ontwerper:	Architekten- en studieburo rudi coopman bvba Burggravenlaan 3, B-9940 Evergem Tel: 0475 74 64 72 - rudi.coopman@skynet.be
datum: 28/03/2025 schaal: 1/50	meetlijn (in meter) 0 1 2 3
	voorwerp: NIEUWE TOESTAND plan: plan kelder, fundering, riolering
Project: BA_2504 Verbouwen woning_P_N_01_plan kelder, fundering, riolering	