INPLANTINGSPLAN

NIEUW TOESTAND

ZIE BIJZONDERE VOORWAARDE(N)

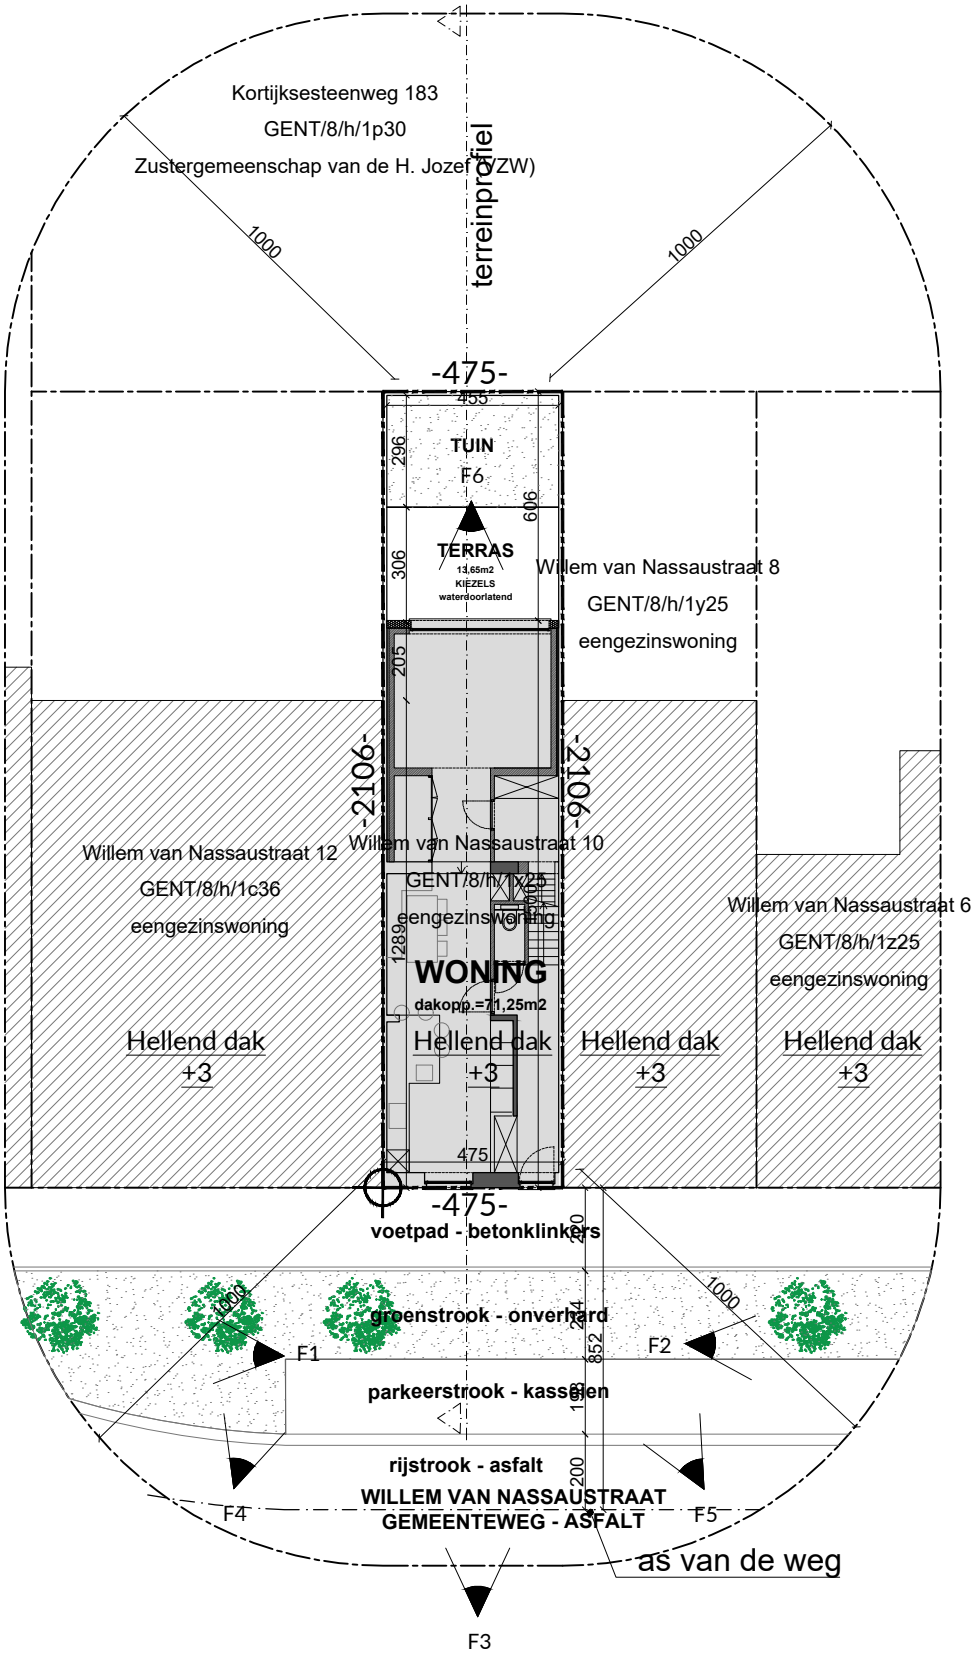

dossier :	2473 NAESSENS	onderwerp :	verbouwen van een rijwoning	schaal :	1/200
bouwplaats :	Willem van Nassaustraat 10			papier :	A4
bouwheer :	Nathan & Camille	plantitel :	bouwaanvraag	datum :	06/05/2025

NEST architecten bv
a: Grote Baan 18 - 9920 Lievegem
t: 0490 90 23 85
e: stef@nestarchitecten.be