


FUNDERING & RIOLERING

BESTAANDE TOESTAND

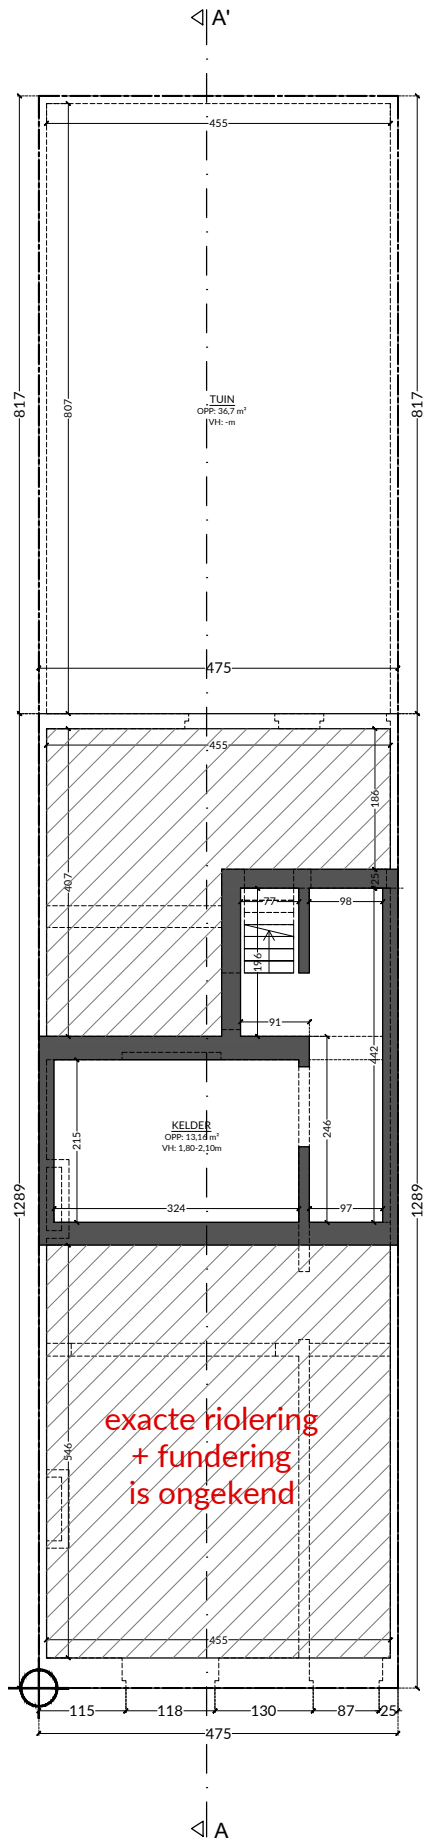

dossier : 2473 NAESENS
bouwplaats : Willem van Nassaustraat 10
bouwheer : Nathan & Camille

onderwerp : verbouwen van een rijwoning
plantitel : bouwaanvraag

schaal : 1/100
papier : A4
datum : 16/01/2025



NEST architecten bv
a: Grote Baan 18 - 9920 Lievegem
t: 0490 90 23 85
e: stef@nestarchitecten.be