


# GRONDPLAN VERDIEPING 2

VERGUNDE TOESTAND

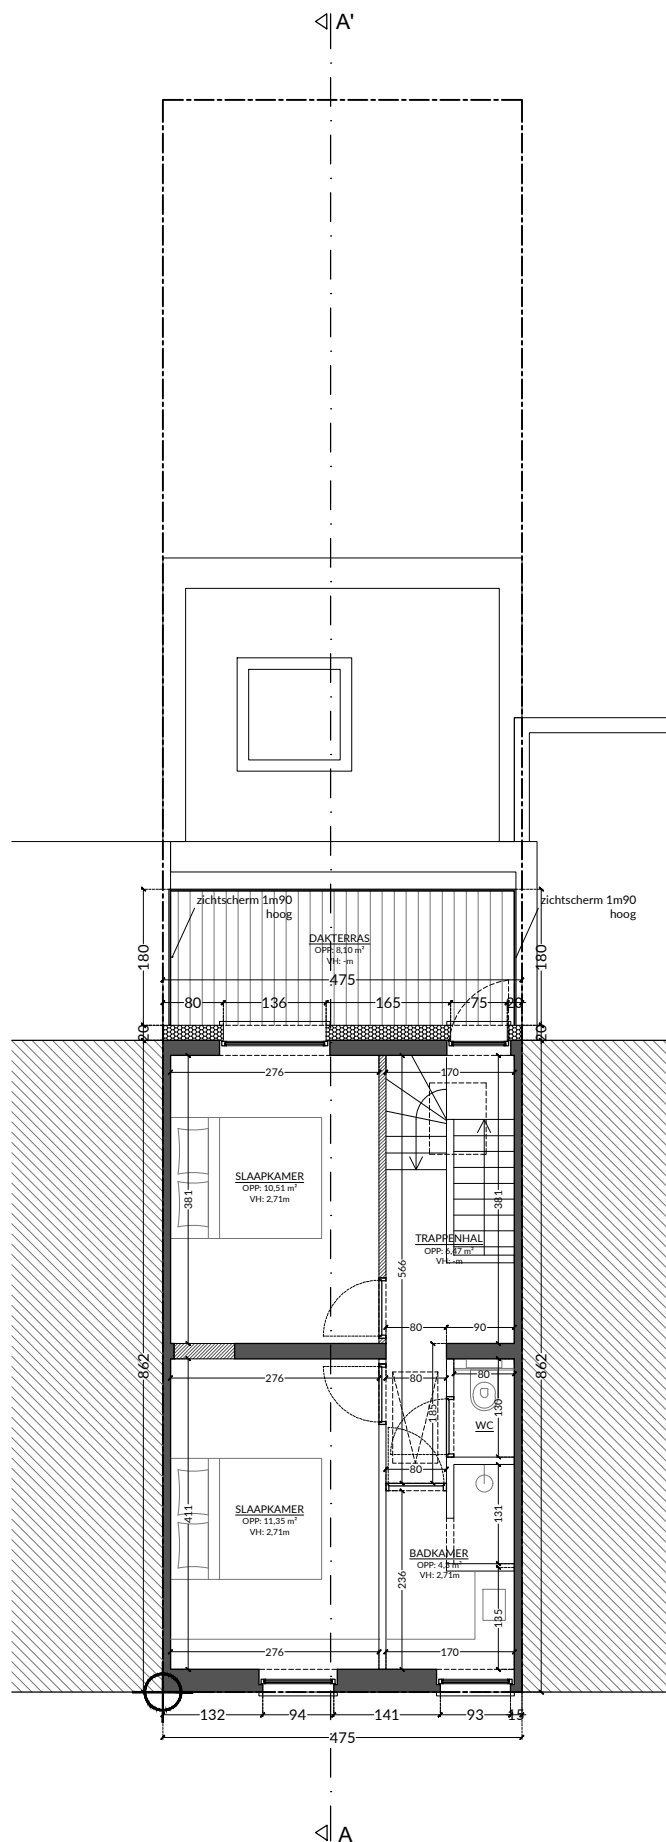

dossier : 2473 NAESENS  
bouwplaats : Willem van Nassaustraat 10  
bouwheer : Nathan & Camille

onderwerp : verbouwen van een rijwoning  
plantitel : bouw aanvraag

schaal : 1/100  
papier : A4  
datum : 16/01/2025



NEST architecten bv  
a: Grote Baan 18 - 9920 Lievegem  
t: 0490 90 23 85  
e: stef@nestarchitecten.be