


ZIE BIJZONDERE VOORWAARDE(N)

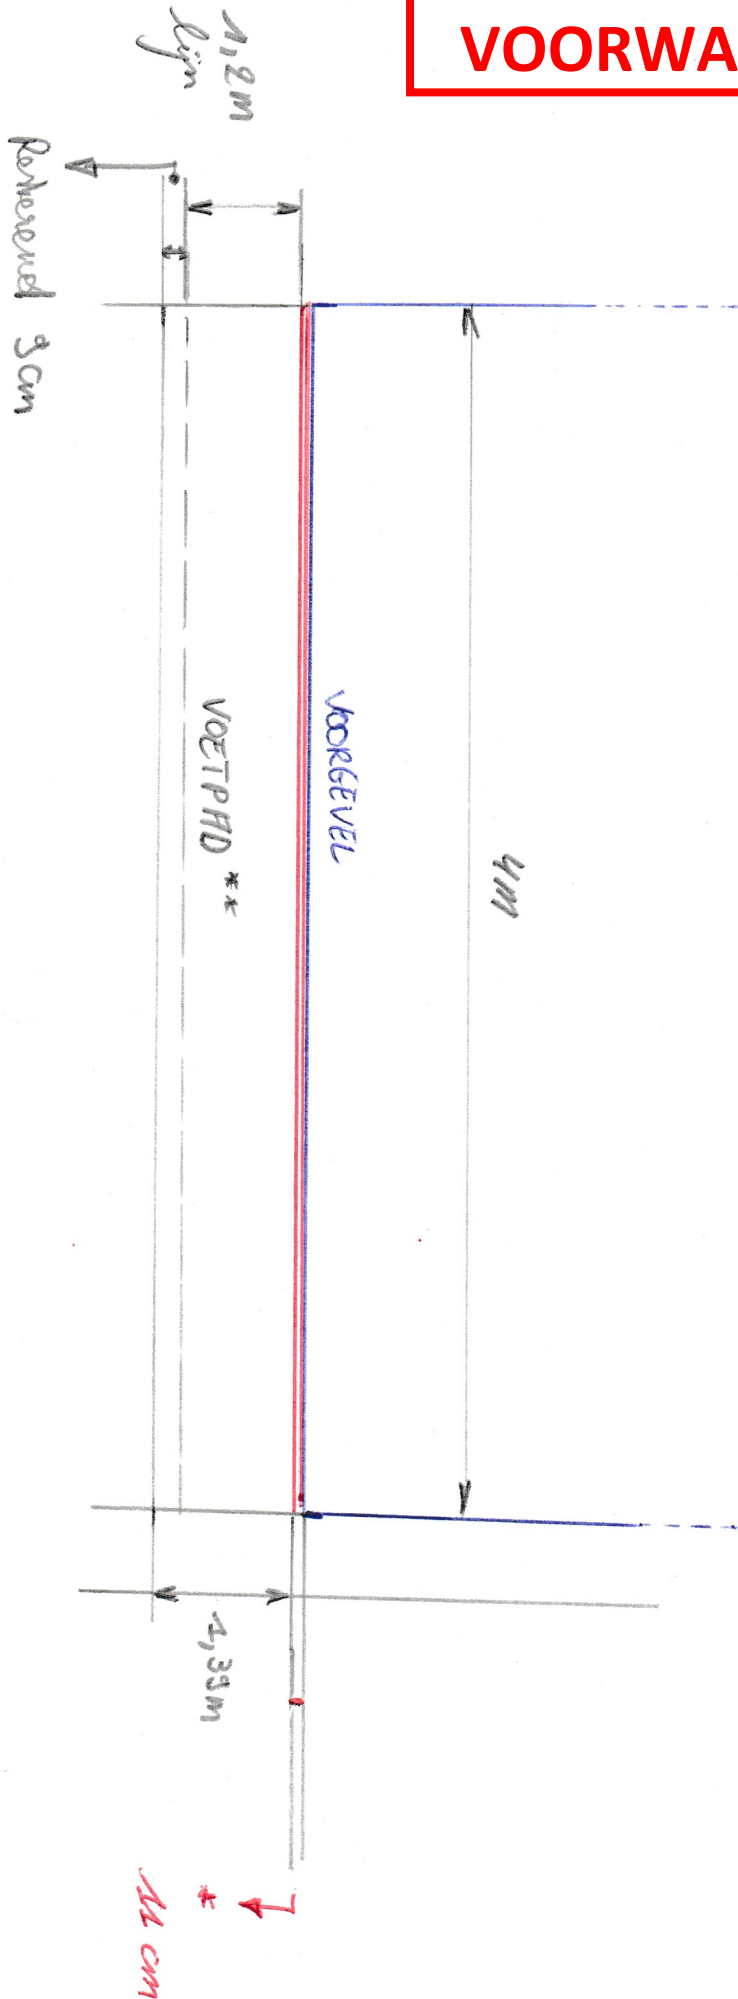

Slaad : Nieuwe behand

* 10 cm veer reedlijn + 1 cm crepi TOTAL 11 cm

** Voetpaal evenwijdig met gevel, ges. ophakels aanwezig 1,33 m