


PLANAAANDUIDING		
1	Hotel (publiek toegankelijk)	
2	Bijkomende functies bij hotel	
3	Hotel	
4	Woning	
5	Bijkomende functies bij handelszaak	
6	Handelszaak	
7	Publiciteitsbord, op het gevelvlak	
8	Dubbelzijdig uithangbord 60/60/10	
9	Banier, haaks op de gevel	
10	Losse belettering, op het gevelvlak	

GEVELMATERIALEN	
01	Gevelbekleding in natuursteen - roze
02	Zichtmetselwerk - wit
03	kleidakpannen- zwart
04	buitenschrijwerk in aluminium- zwart
05	kunstofpaneel- zwart
06	sierpleister op isolatie - wit
07	plint in blauwe hardsteen - grijs
08	buitenschrijnwerk in aluminium- grijs

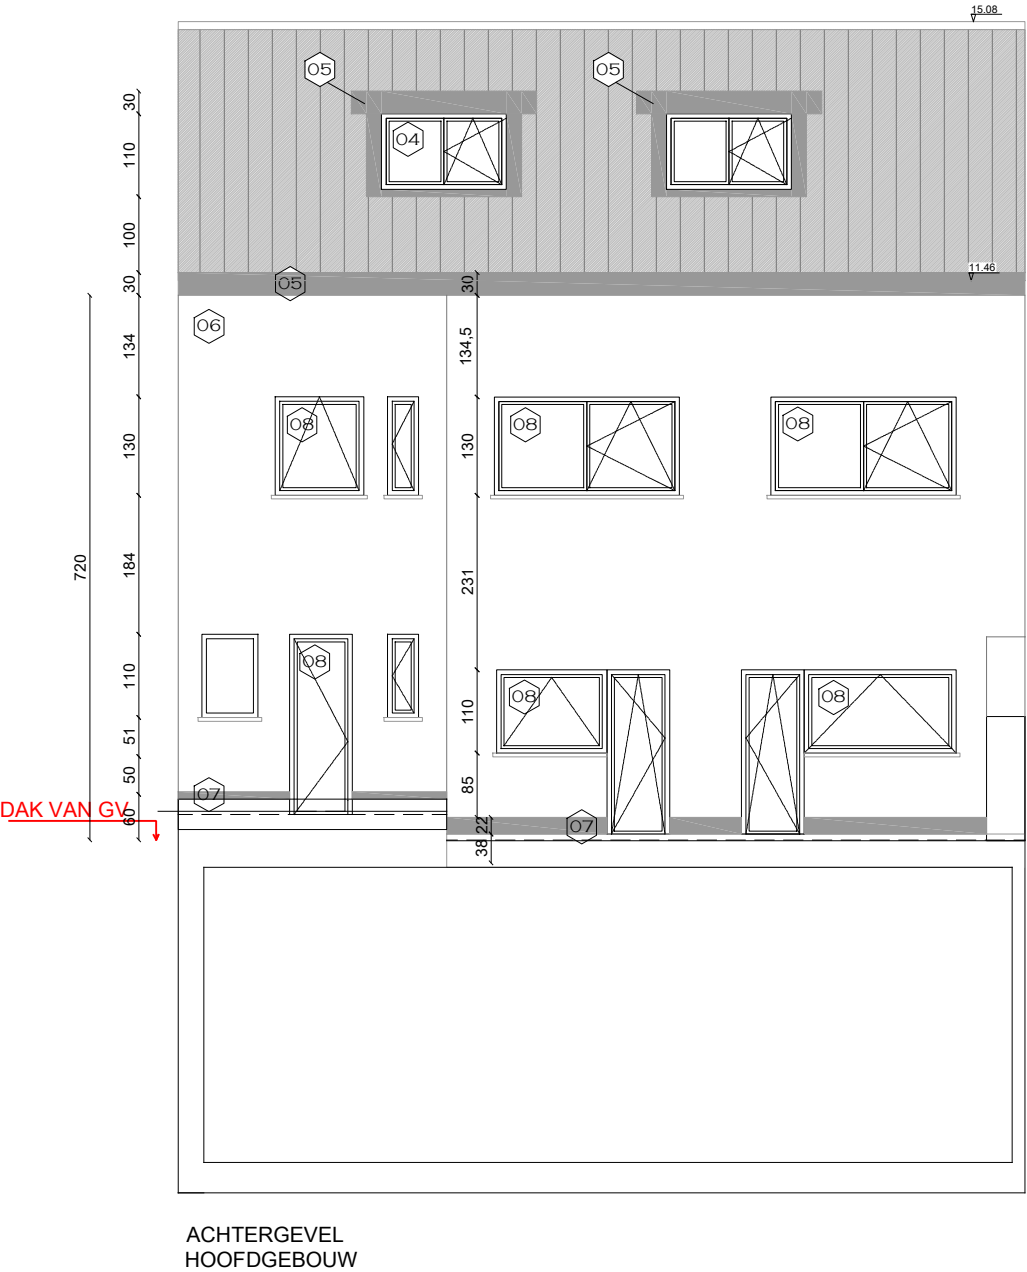

< R U I M > architectuur bv Mathias Cosijns - Stijn Deneudt Sassevaartstraat 41/101, 9000 Gent 0486 78.26.47 info@ruim-architectuur.be	ACHTERGEVEL HOOFDGEBOUW		Huidige toestand	
	Functiewijziging van een handelspand met 2 woningen naar Hotel met studio		Opdrachtgever: Colota Bv Project: Zwijnaardsesteenweg 2 - Normalschoolstraat 54 9000 Gent	
			Datum 28-03-2025	schaal 1/100