


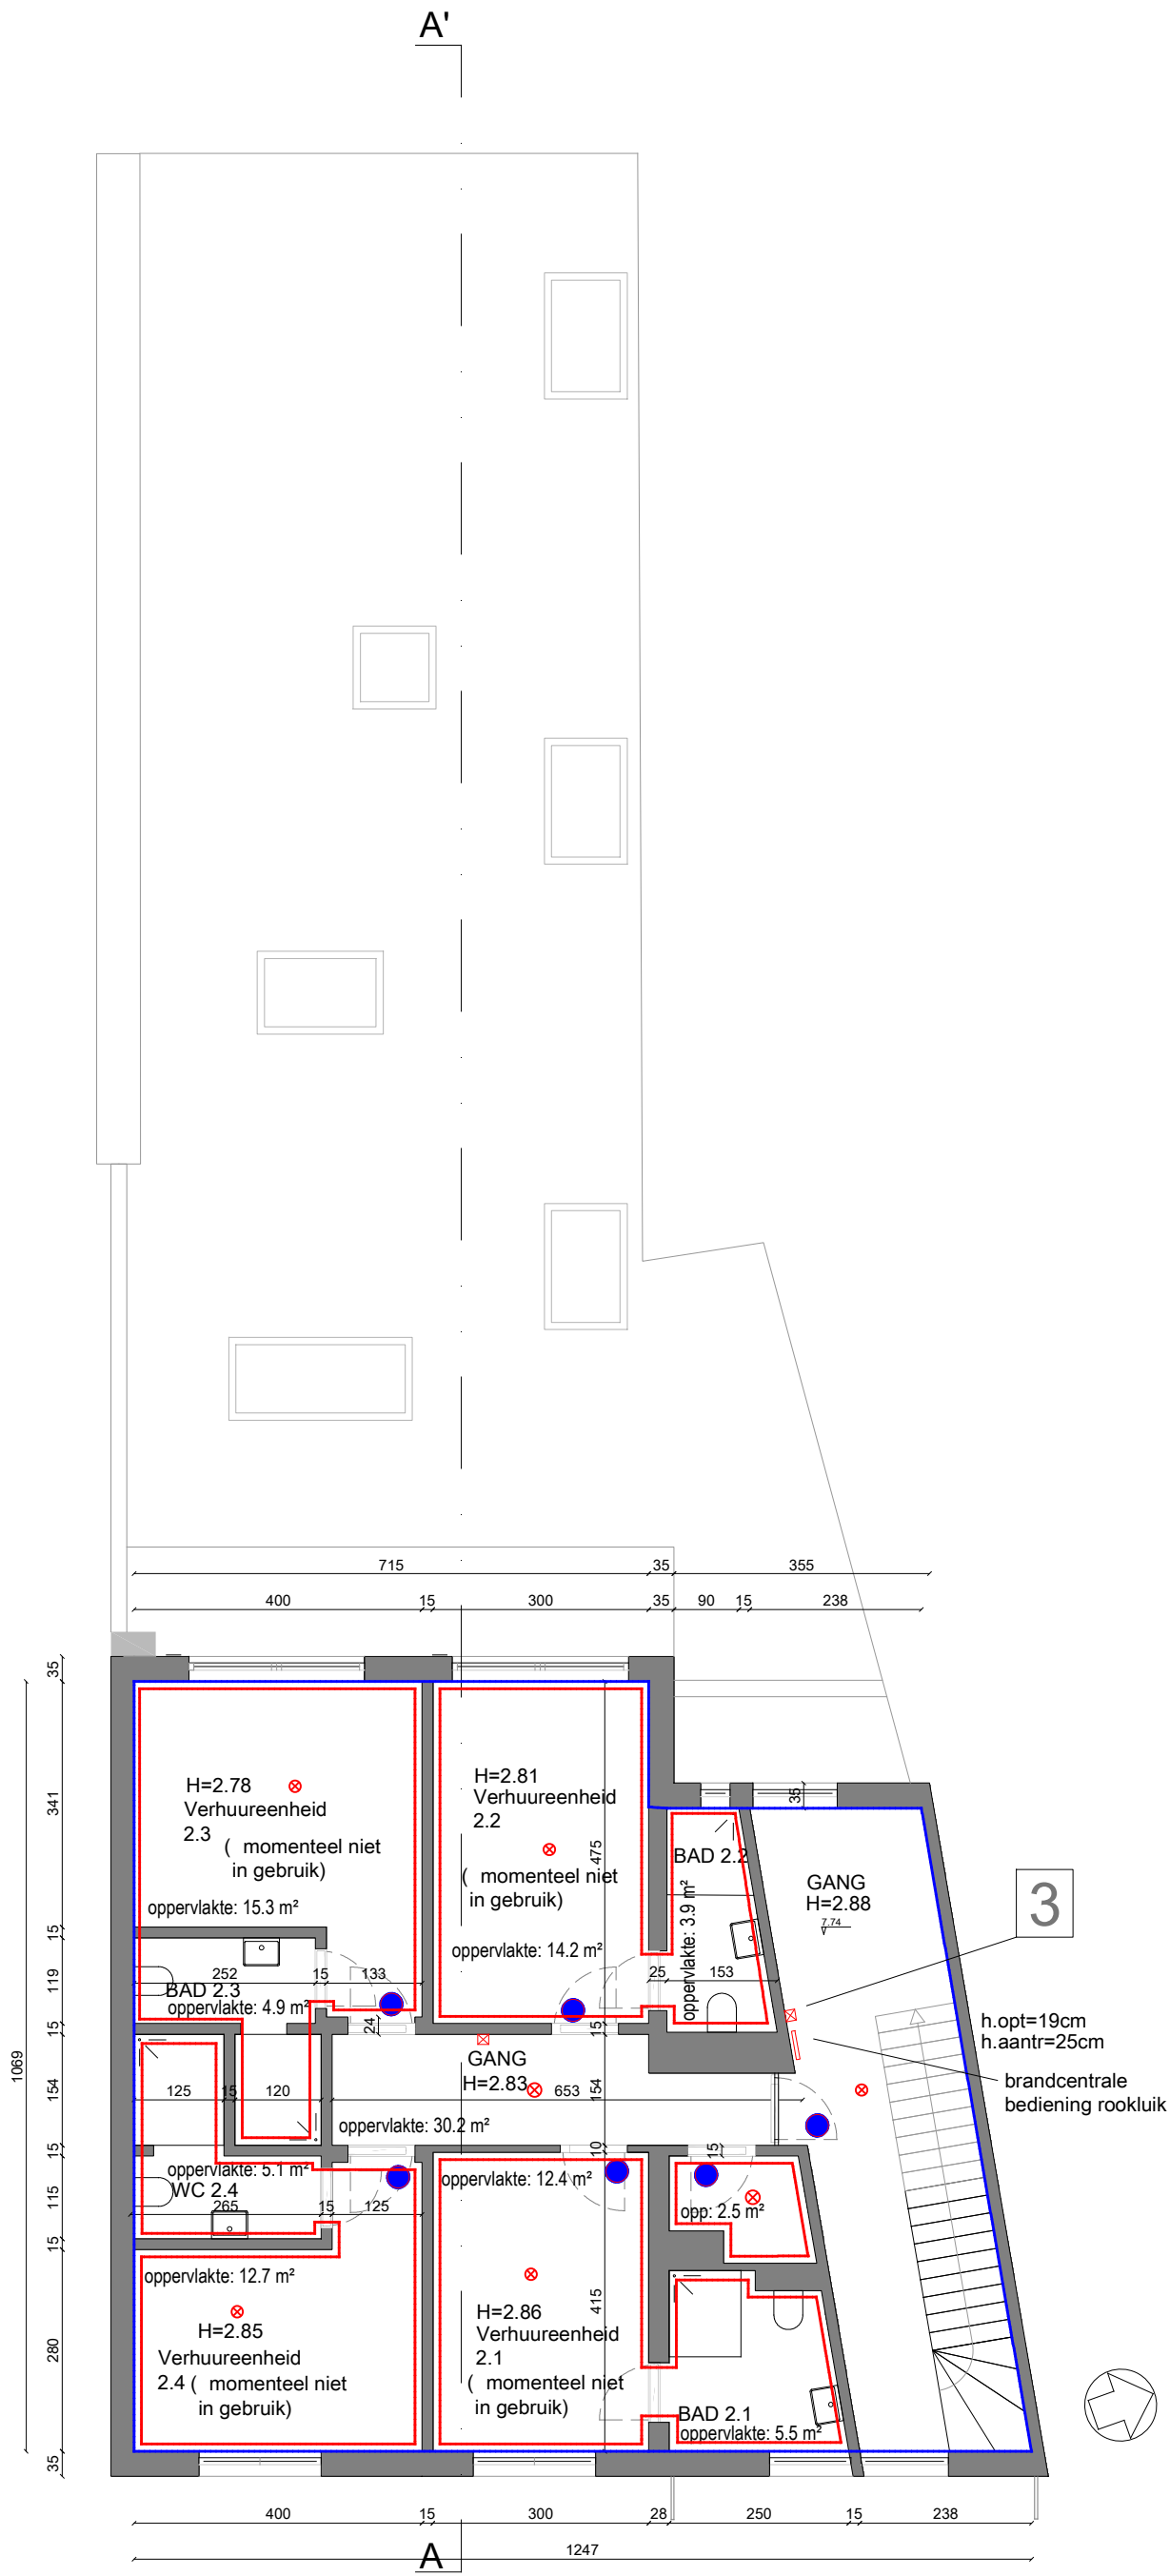

PLANAANDUIDING		
1	Hotel (publiek toegankelijk)	
2	Bijkomende functies bij hotel	
3	Hotel	
4	Woning	
5	Bijkomende functies bij handelszaak	
6	Handelszaak	
7	Publiciteitsbord, op het gevelvlak	
8	Dubbelzijdig uithangbord 60/60/10	
9	Banier, haaks op de gevel	
10	Losse belettering, op het gevelvlak	

GEVELMATERIALEN	
01	Gevelbekleding in natuursteen - roze
02	Zichtmetselwerk - wit
03	kleidakpannen- zwart
04	buitenschrijwerk in aluminium- zwart
05	kunstofpaneel- zwart
06	sierpleister op isolatie - wit
07	plint in blauwe hardsteen - grijs
08	buitenschrijnwerk in aluminium- grijs

LEGENDE BRANDWEER	
	Brand nooduitgang
	Handbrandmelder
	Brandcentrale
	Rookmelder
	Deur met brandweerstand ZS EI-30
	brandcompartiment (R) EI60
	Evacuatiweg

LEGENDE RIOLERING	
	AFVALWATER
	FAECALIEN
	HEMELWATER