


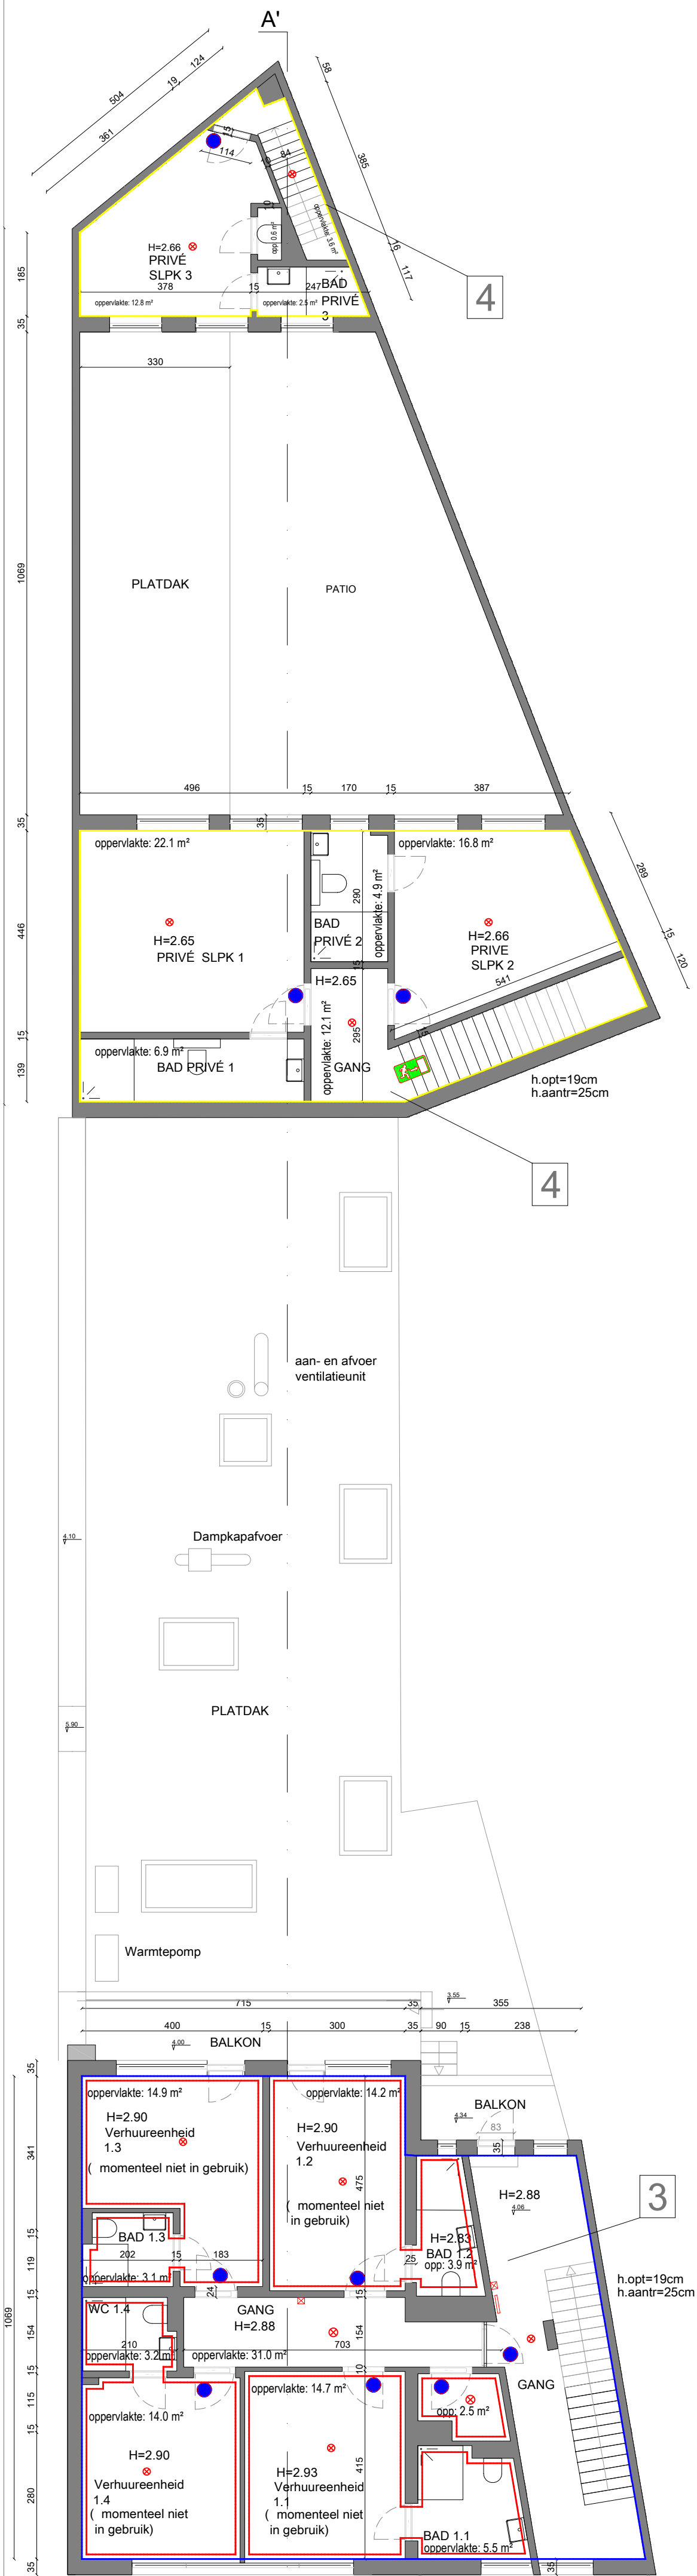

PLANAAANDUIDING		
1	Hotel (publiek toegankelijk)	
2	Bijkomende functies bij hotel	
3	Hotel	
4	Woning	
5	Bijkomende functies bij handelszaak	
6	Handelszaak	
7	Publiciteitsbord, op het gevelvlak	
8	Dubbelzijdig uithangbord 60/60/10	
9	Banier, haaks op de gevel	
10	Losse belettering, op het gevelvlak	

GEVELMATERIALEN		
01	Gevelbekleding in natuursteen - roze	
02	Zichtmetselwerk - wit	
03	kleidakpannen- zwart	
04	buitenschrijwerk in aluminium- zwart	
05	kunstofpaneel- zwart	
06	sierpleister op isolatie - wit	
07	plint in blauwe hardsteen - grijs	
08	buitenschrijwerk in aluminium- grijs	

LEGENDE BRANDWEER		
	Brand nooduitgang	
	Handbrandmelder	
	Brandcentrale	
	Rookmelder	
	Deur met brandweerstand ZS EI:30	
	brandcompartiment (R) EI60	
	Evacuatiweg	

LEGENDE RIOLERING		
	AFVALWATER	
	FAECALIEN	
	HEMELWATER	