


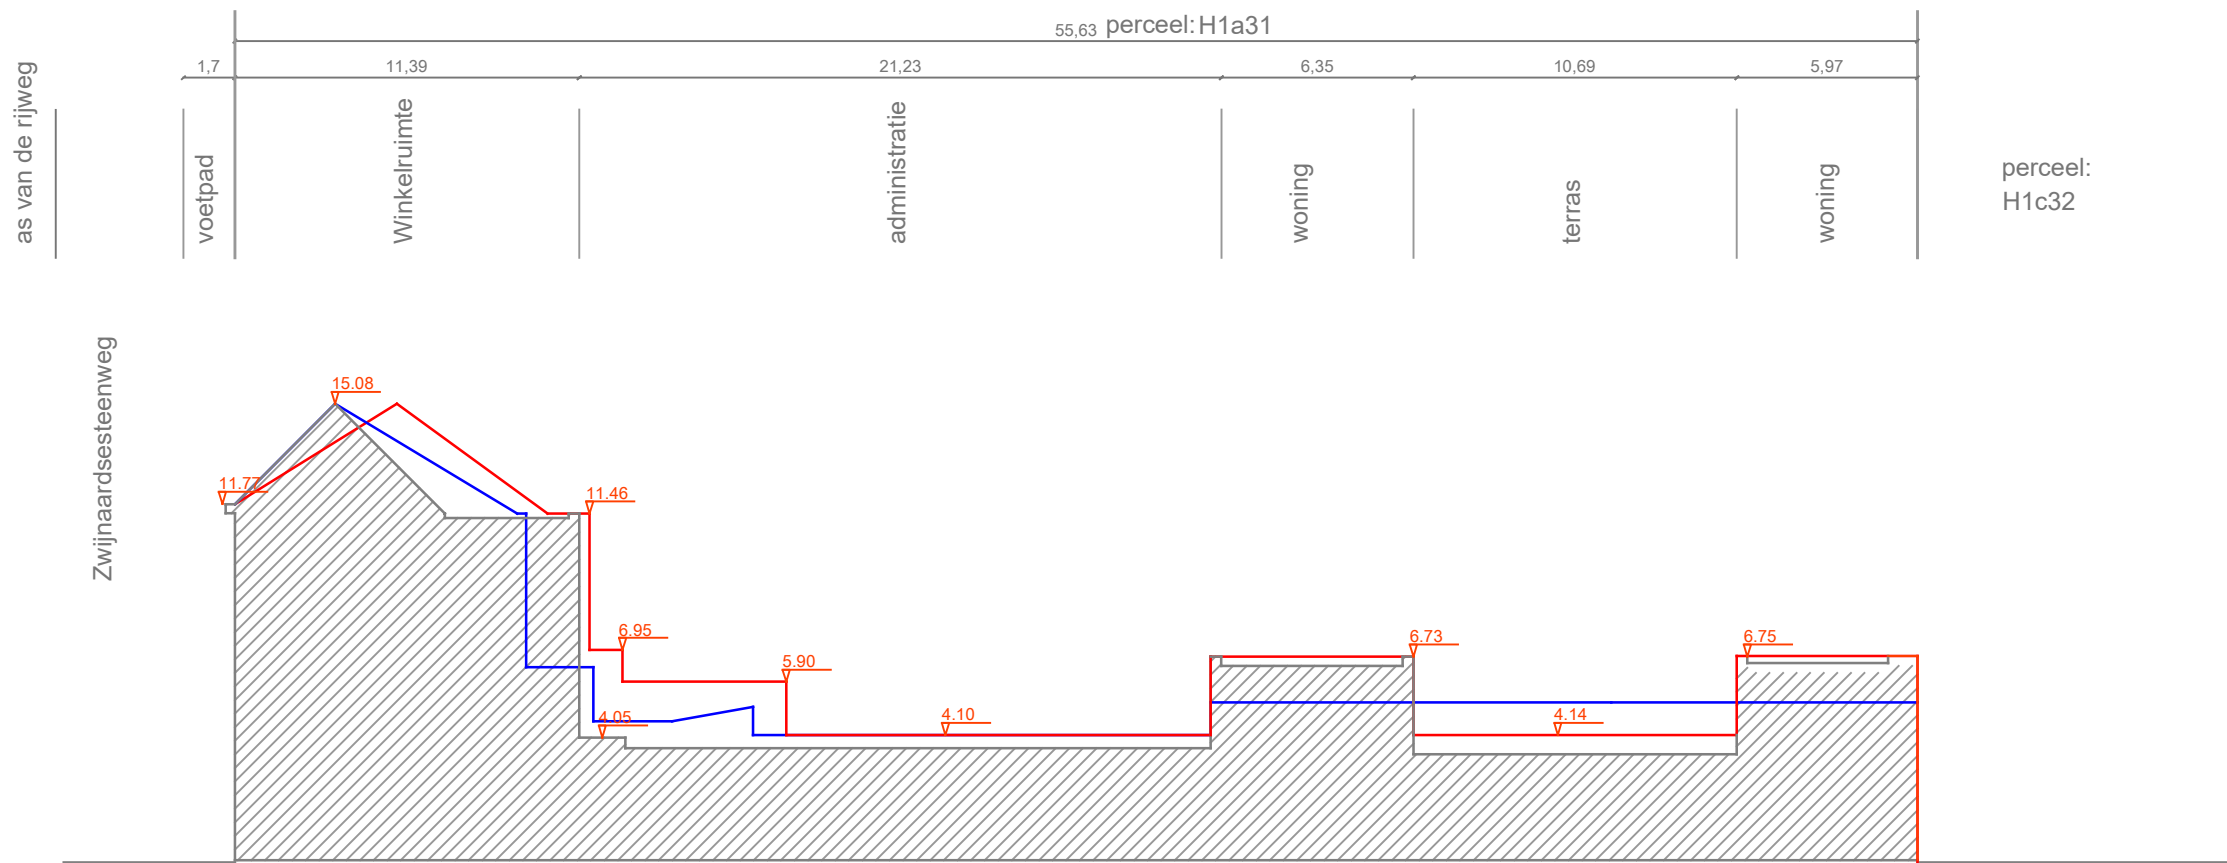

Het terreinprofiel blijft ongewijzigd

- terreinprofiel
- bouwlijn
- gemene muur linkerbuur
- gemene muur rechterbuur

< R U I M >
architectuur bv

Mathias Cosijns - Stijn Deneudt
Sassevaartstraat 41/101, 9000 Gent
0486|78.26.47 info@ruim-architectuur.be

TERREINPROFIEL

**Functiewijziging van een handelspand
met 2 woningen naar Hotel met studio**

Vergunde toestand

Opdrachtgever: Colota Bv
Project: Zwijnaardsesteenweg 2 - Normalschoolstraat 54
9000 Gent

Datum 28-03-2025 schaal 1/250