DOORSNEDE A-A'

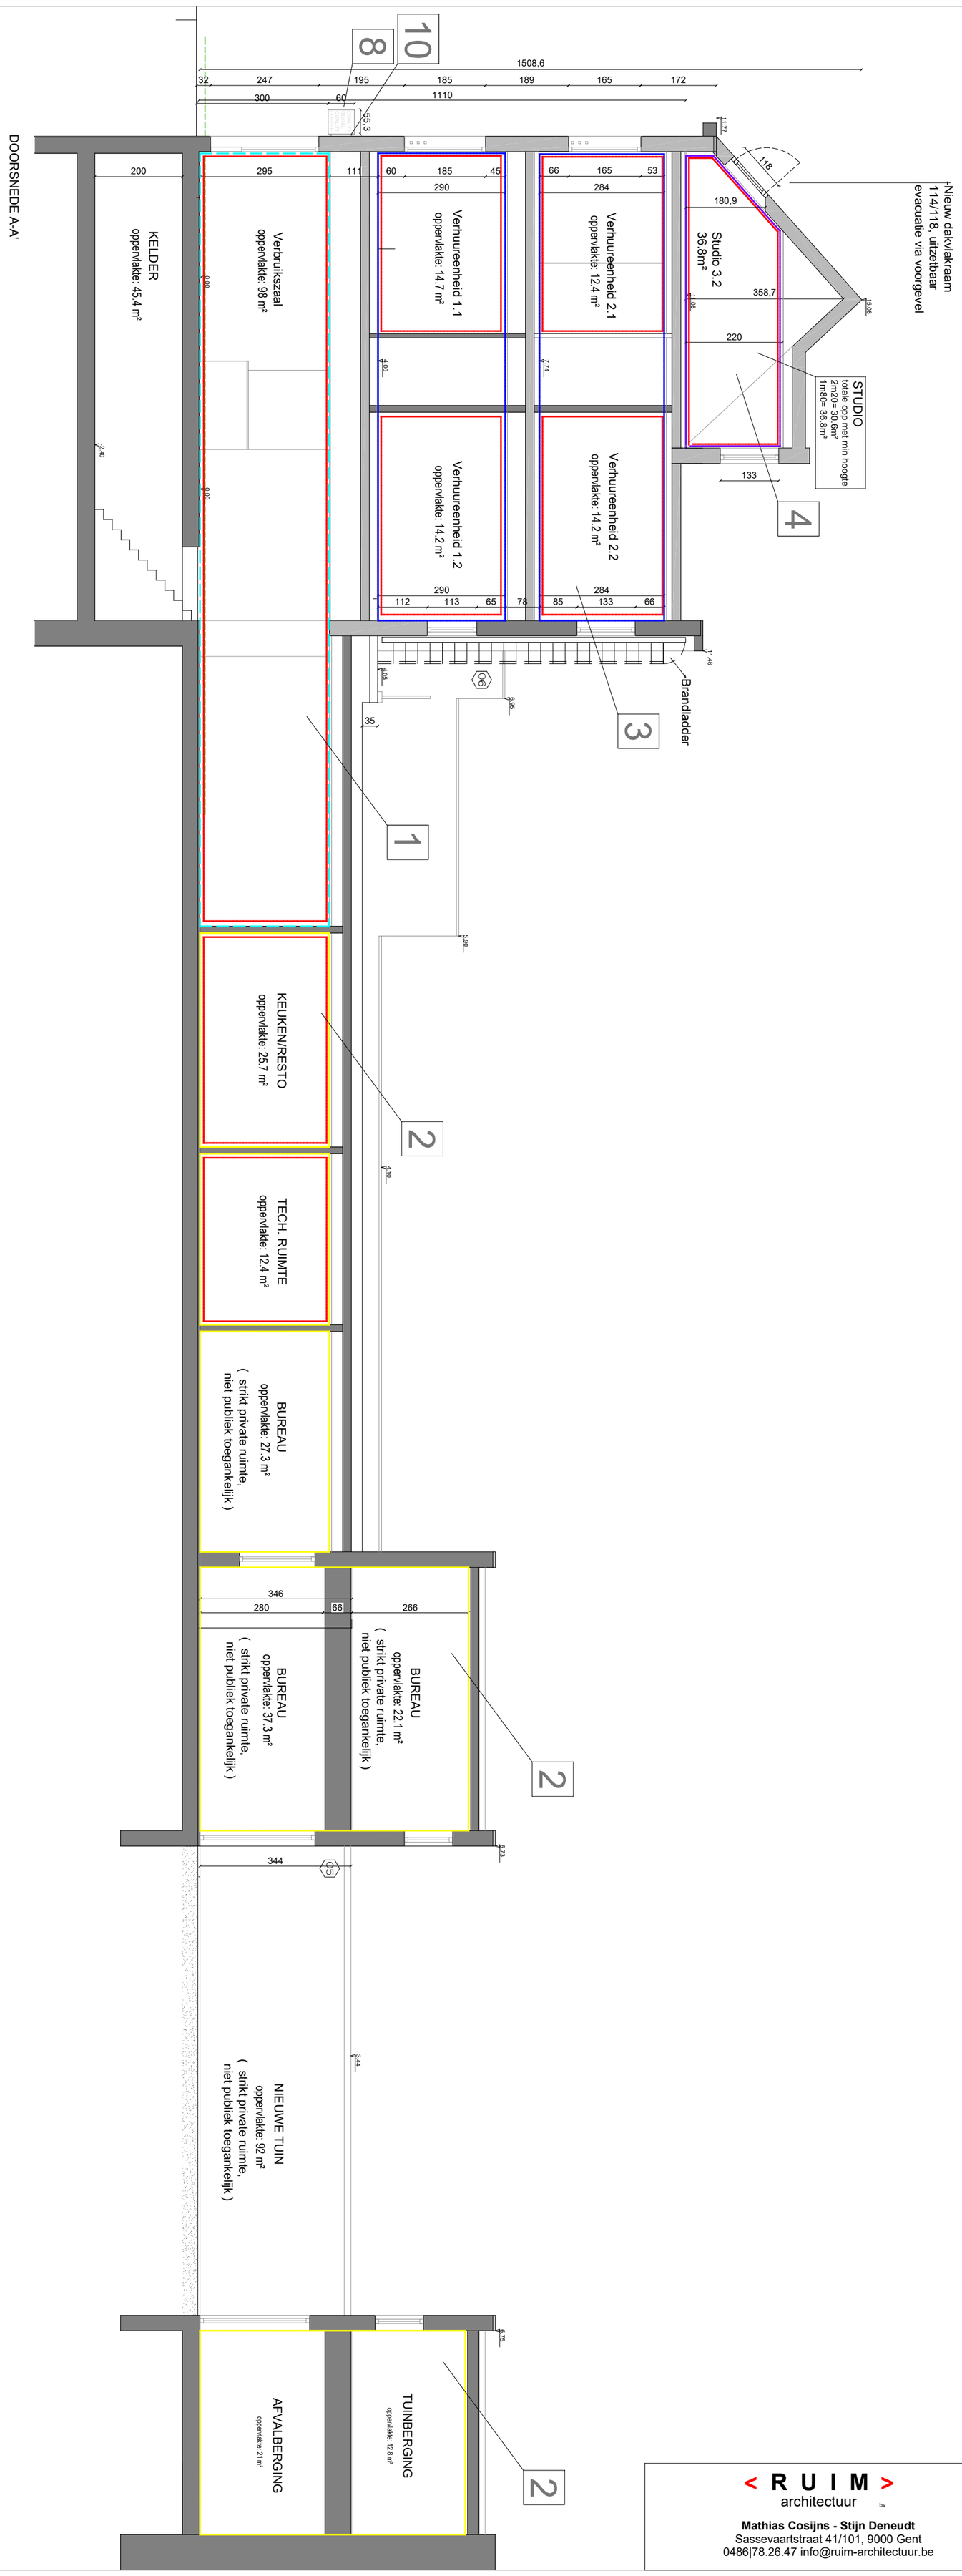

PLANAANDUIDING

1. Hotel (publiek toegankelijk)
2. Bijkomende functies bij hotel
3. Hotel
4. Woning
5. Bijkomende functies bij handelszaak
6. Handelszaak
7. Publiciteitsbord, op het gevelvlak
8. Dubbelzijdig uithangbord 60/60/10
9. Banier, haaks op de gevel
10. Losse belettering, op het gevelvlak

GEVELMATERIALEN

- 01 Gevelbekleding in natuursteen - roze
- 02 Zichtmetselwerk - wit
- 03 kleidakpannen- zwart
- 04 buitenschrijwerk in aluminium- zwart
- 05 kunstofpaneel- zwart
- 06 sierpleister op isolatie - wit
- 07 plint in blauwe hardsteen - grijs
- 08 buitenschrijnwerk in aluminium- grijs

LEGENDE BRANDWEER

- Brand nooduitgang
- Handbrandmelder
- Brandcentrale
- Rookmelder
- Deur met brandweerstand ZS EI1 30
- brandcompartiment (R) EI60
- Evacuatieweg

LEGENDE RIOLERING

- AFVALWATER
- FAECALIEN
- HEMELWATER

< R U I M >
architectuur bv

Mathias Cosijns - Stijn Deneudt
Sassevaartstraat 41/101, 9000 Gent
0486|78.26.47 info@ruim-architectuur.be

DOORSNEDE 1

Functiewijziging van een handelspand met 2 woningen naar Hotel met studio

Gewenste toestand

Opdrachtgever: Colota Bv
Project: Zwijnaardsesteenweg 2 - Normaalschoolstraat 54 9000 Gent

Datum 28-03-2025 | schaal 1/100