


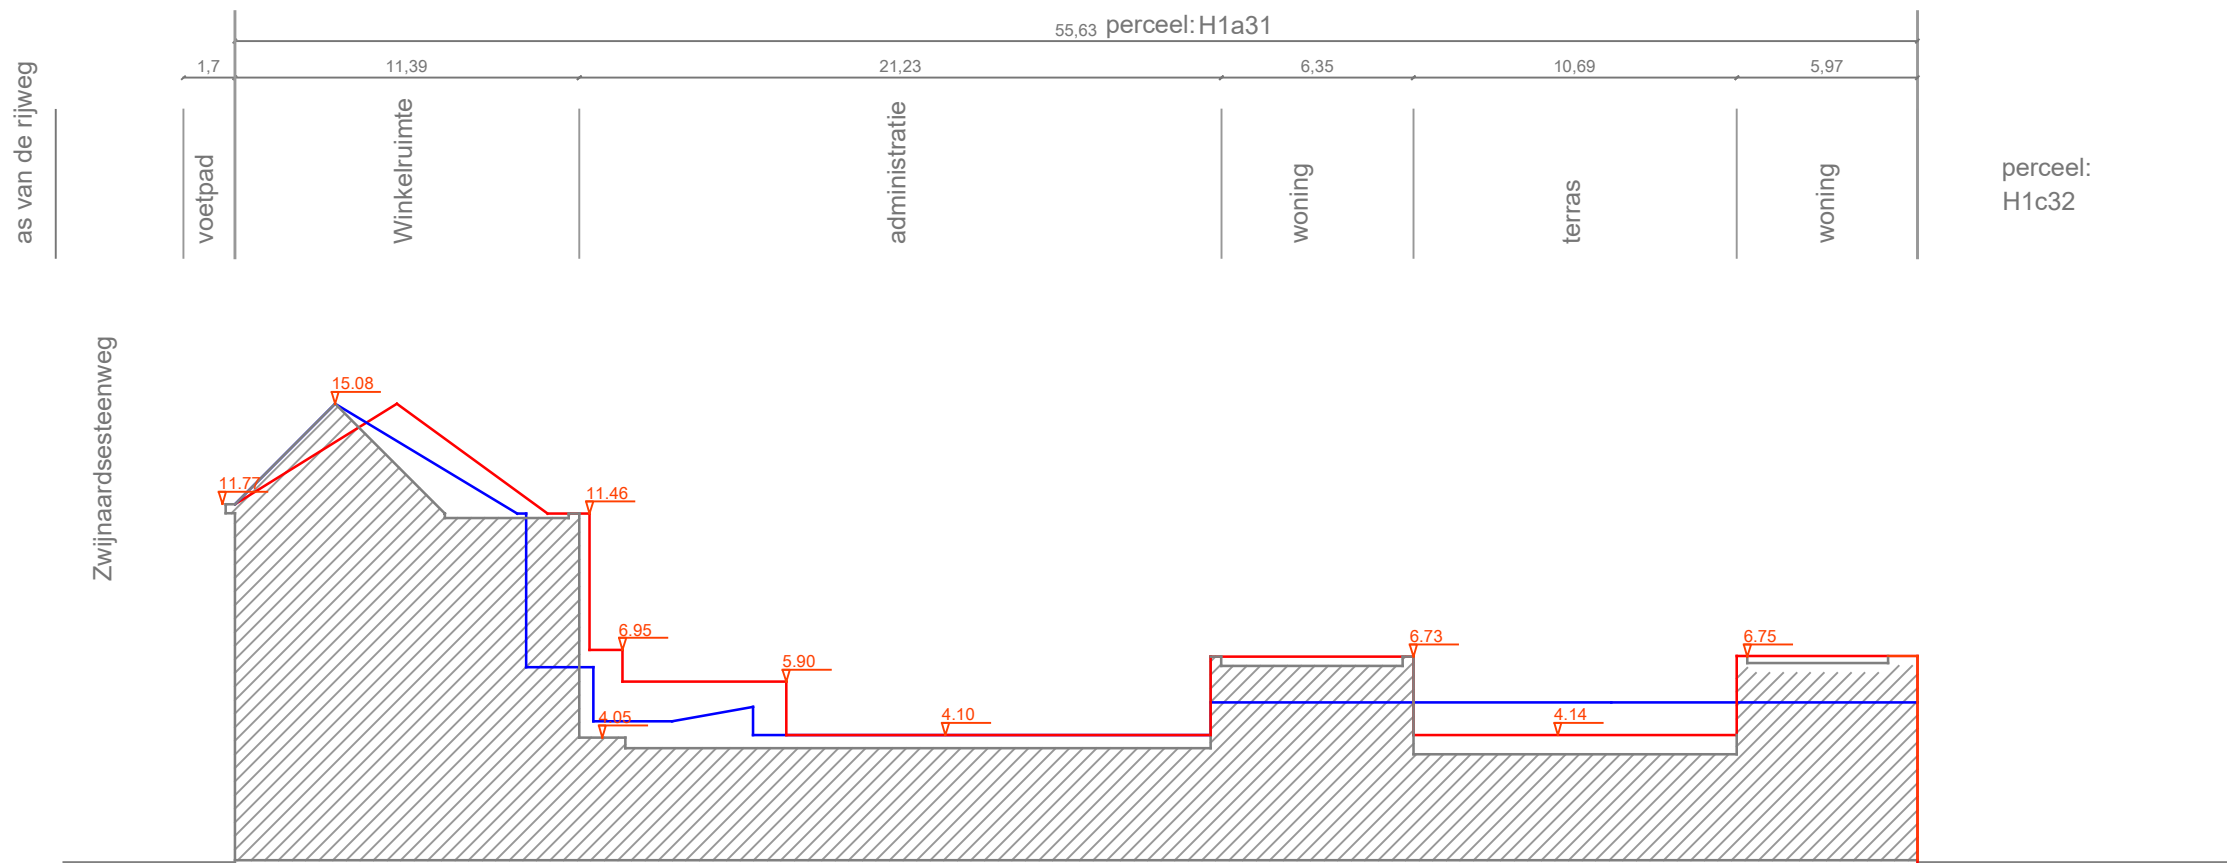

Het terreinprofiel blijft ongewijzigd

- terreinprofiel
- bouwlijn
- gemene muur linkerbuur
- gemene muur rechterbuur

< R U I M > architectuur bv Mathias Cosijns - Stijn Deneudt Sassevaartstraat 41/101, 9000 Gent 0486 78.26.47 info@ruim-architectuur.be	TERREINPROFIEL		Vergunde toestand	
	Functiewijziging van een handelspand met 2 woningen naar Hotel met studio		Opdrachtgever: Colota Bv	
			Project: Zwijnaardsesteenweg 2 - Normaalschoolstraat 54 9000 Gent	
	Datum	28-03-2025	schaal 1/250	