


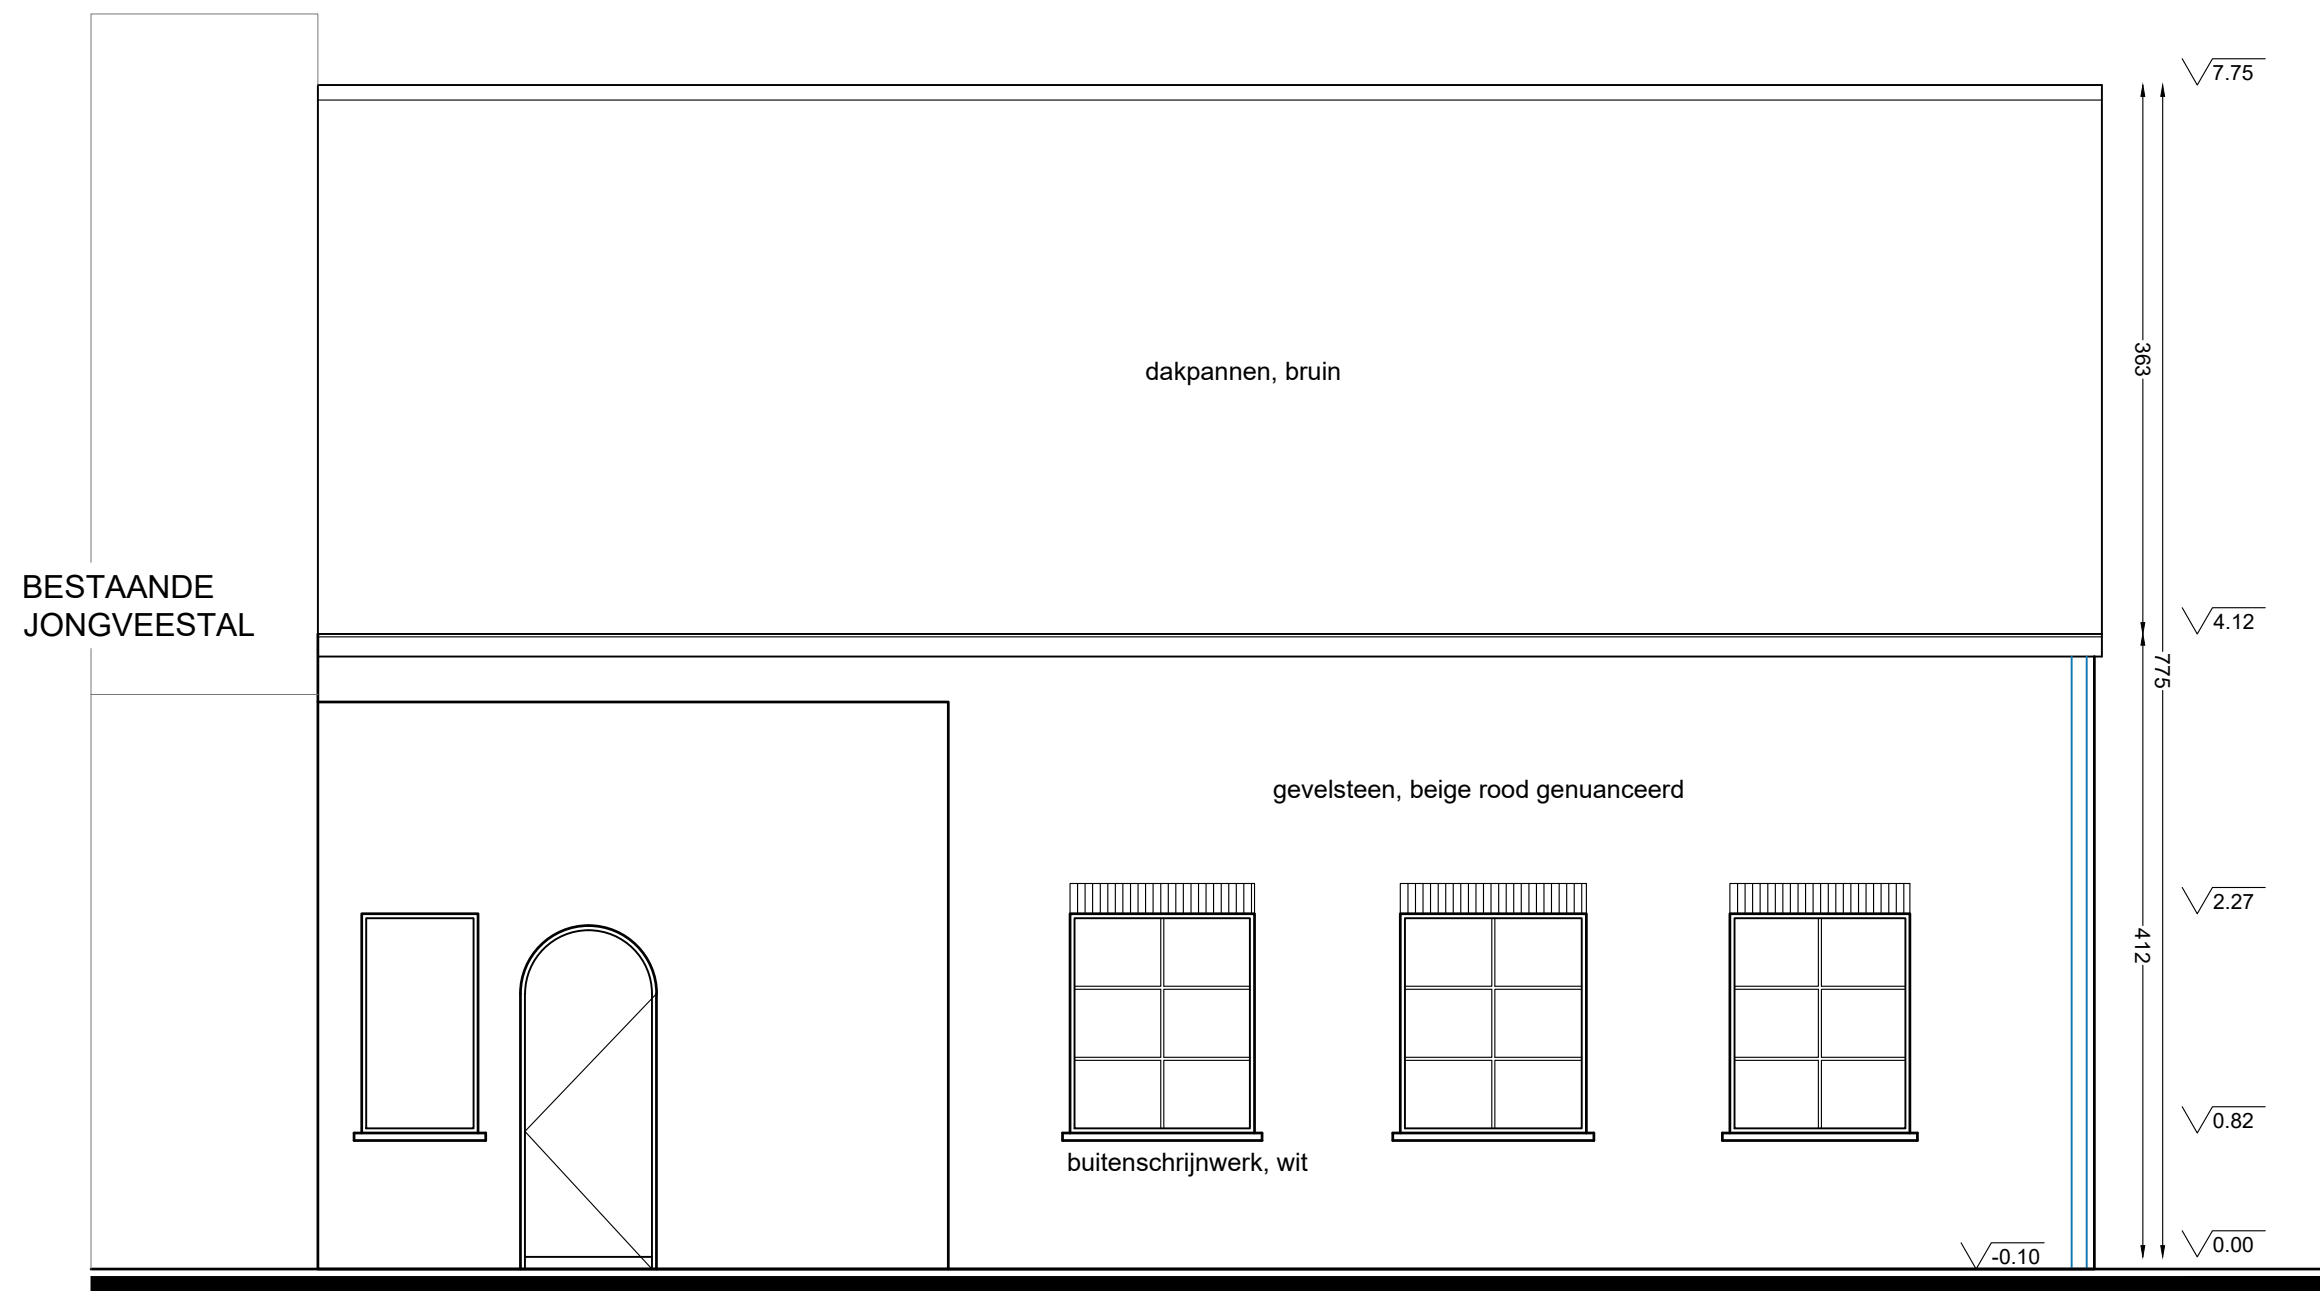

VOORGEVEL WONING BESTAANDE TOESTAND

ARCHITECTENBURO EEMAN Ines BV - Boekelbaan 161 - 9630 ZWALM

Plan	BA_woning_G_B_voor_1201-20241210-SD	Provincie	Oost-Vlaanderen	Opdrachtgever	Ontwerp
Datum opmaak	28-11-2024	Gemeente	9031- Drongen - Gent	Verhoeven Patrick - Schollier Myriam	BEDRIJFSWONING ombouwen tot EDUCATIEF
Schaal	1/50	Bouwplaats	Droogveldeweg 71	Droogveldeweg 71	CENTRUM,
	A0			9031 Drongen - Gent	NIEUWBOUW BEDRIJFSWONING & LOODS
Getekend door:	SD	Kadastrale gegevens	GENT 27 AFD/DRONGEN 1 AFD, Sectie C, 178/p, 192		

plotdatum: 10/12/2024